



GUARITA - PLANTA
ESCALA 1:50

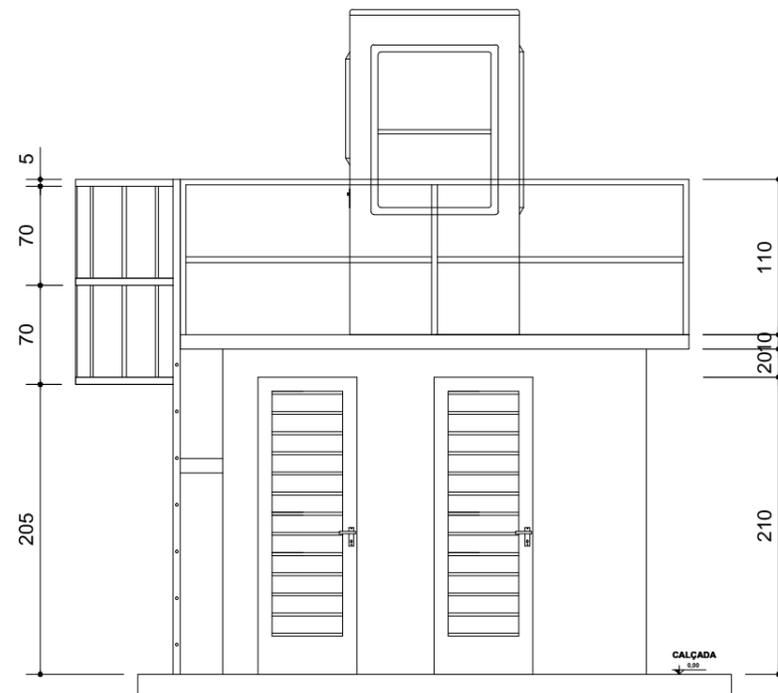

VISTA 01
ESCALA 1:50

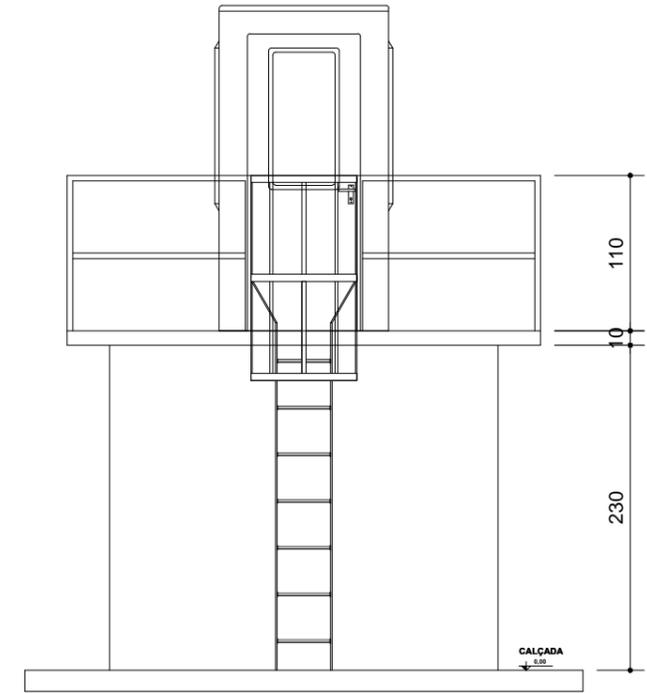

VISTA 02
ESCALA 1:50



PROJETO		DATA	ESCALA
GUARITA PÁTIO CIC - PLANTA E VISTAS		16/05/2018	1:50
BLOCO/UNIDADE		ETAPA	PRANCHA
BLOCO UNICO		EXISTENTE	
COORDENADOR		CONTEUDO	01 02
CARLOS A. FONSECA GUBERT	CHEFE DIVISÃO DE PROJETOS E OBRAS	PLANTA BAIXA	
ENG.ª VERA MARIA VENTURA PINA	AUTOR DO PROJETO		
	ENG.ºDANILO TOSHIO OMURA		