


Muro com alambrado H= 2,00 m


Muro com alambrado H= 2,00 m

ÁREA
 CONSTRUIDA
 SEDE
 DE
 DETRAN
 ÁREA:
 04,20M²


DETALHES CANALETA

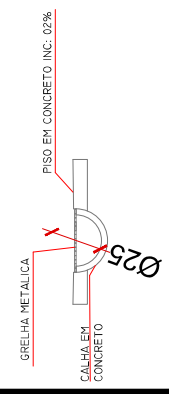


ESCALA 1:25



COENG
 COORDENADORIA DE
 ENGENHARIA E ARQUITETURA



DETRANPR
 DEPARTAMENTO DE TRANSITO DO PARANÁ



PARANÁ
 GOVERNO DO ESTADO

PROJETO	10ª CIRETRAN DE JACAREZINHO	DATA	JULHO/2023
AUTORIZADOR	ENGENHEIRO RESPONSÁVEL	DATA	11/25
CARLOS A. FONSECA GUBERT	ENG.ª VERA MARIA VENTURA PINA	LAYOUT	01/06
COLABORADOR	EVERTON NAIRNEI	PROJETO	PLANTA BAIXA

Nenhuma reprodução ou alteração poderá ser realizada sem a autorização dos autores.



ePROCOLO



Documento: **15.Pista.pdf**.

Assinatura Avançada realizada por: **Vera Maria Ventura de Pina (XXX.339.059-XX)** em 22/08/2023 11:43 Local: DETRAN/DIPO.

Assinatura Simples realizada por: **Everton Nairnei (XXX.304.949-XX)** em 22/08/2023 14:11 Local: DETRAN/COENG.

Inserido ao protocolo **19.212.442-5** por: **Vera Maria Ventura de Pina** em: 22/08/2023 11:21.



Documento assinado nos termos do Art. 38 do Decreto Estadual nº 7304/2021.


A autenticidade deste documento pode ser validada no endereço:

<https://www.eprotocolo.pr.gov.br/spiweb/validarDocumento> com o código:

11bb0a322435deb5cdb6b5389777d5c8.


DET. 01
 Informações gerais
 Escala 1:75

*As cotas indicam posicionamento externo e/ou interno da linha branca.
 Linhas brancas possuem 10 centímetros de espessura.*

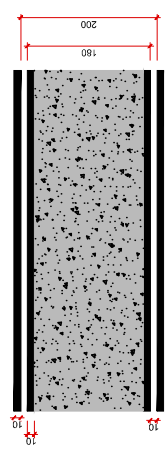


*As linhas pretas não são cotadas, pois servem apenas para contraste das linhas brancas devido a colocação do piso de concreto.
 Linhas pretas possuem 10 centímetros de espessura.*


DET. 02
 Início
 Escala 1:75

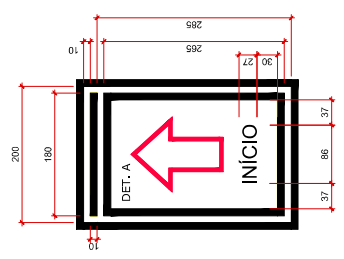

DET. A
 Medidas seta

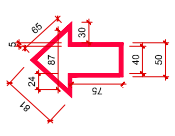

DET. 03
 Faixas de segurança
 Escala 1:75

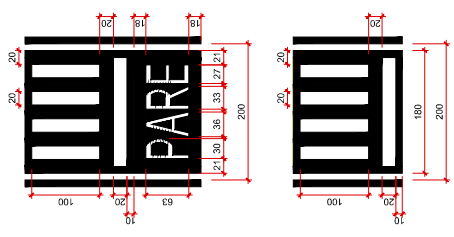


REVISÕES

NÚMERO	DESCRIÇÃO
0	PROJETO EXECUTIVO


NOTAS

- OS QUANTITATIVOS ESTÃO DESCRITOS NA PLANILHA ORÇAMENTÁRIA.
- É IMPRESCINDÍVEL REALIZAR A MARCAÇÃO ANTES DE INICIAR A PINTURA.


PROJETO	10ª CIRETRAN DE JACAREZINHO
COORDENADOR	
PISTA DE EXAMES PRÁTICOS	
COORDENADOR	
CHIEF E DIBUJANTE DE PROJETOS E OBRAS	
COORDENADOR	
CARLOS A. FONSECA GUBERT	
CHIEF E DIBUJANTE DE PROJETOS E OBRAS	
COORDENADOR	
ENG.ª VERA MARIA VENTURA PINA	
COORDENADOR	
EVERTON NAIRNEL	



DETRANPR
 DEPARTAMENTO DE TRÁNSITO DO PARANÁ



COENG
 COORDENADORIA DE ENGENHARIA E ARGUMENTAÇÃO



PARANÁ
 GOVERNO DO ESTADO

DATA	JULHO/2023	ESCALA	1:75
TIPO	LAYOUT	PROJEÇÃO	ORTOGONAL
PROJETO	10ª CIRETRAN DE JACAREZINHO	DETALHES	01.A.03
CHIEF E DIBUJANTE DE PROJETOS E OBRAS		COORDENADOR	
CARLOS A. FONSECA GUBERT		EVERTON NAIRNEL	

Nenhuma reprodução ou alteração poderá ser realizada sem a autorização dos autores.



ePROCOLO



Documento: **16.Detalhes13.pdf**.

Assinatura Simples realizada por: **Everton Nairnei (XXX.304.949-XX)** em 22/08/2023 14:11 Local: DETRAN/COENG.




Inserido ao protocolo **19.212.442-5** por: **Vera Maria Ventura de Pina** em: 22/08/2023 11:21.



Documento assinado nos termos do Art. 38 do Decreto Estadual nº 7304/2021.

A autenticidade deste documento pode ser validada no endereço:
<https://www.eprotocolo.pr.gov.br/spiweb/validarDocumento> com o código:
c330211c33a630468beb57f0fbb69325.

DET. 04
 Rampa
 Escala 1:75

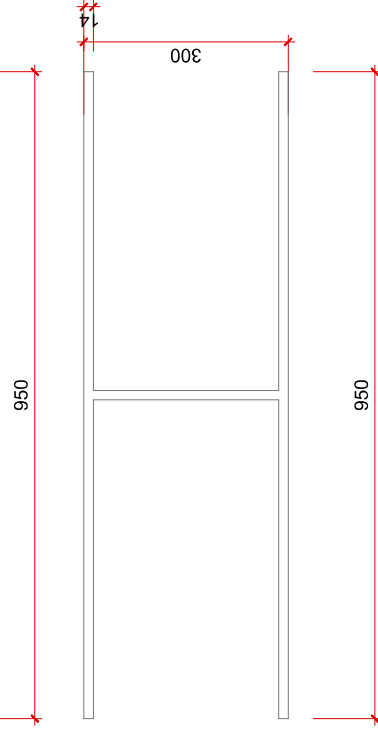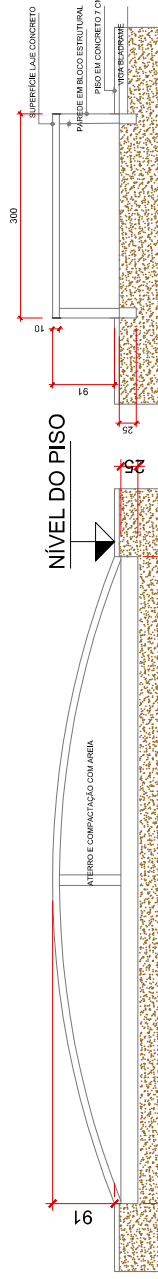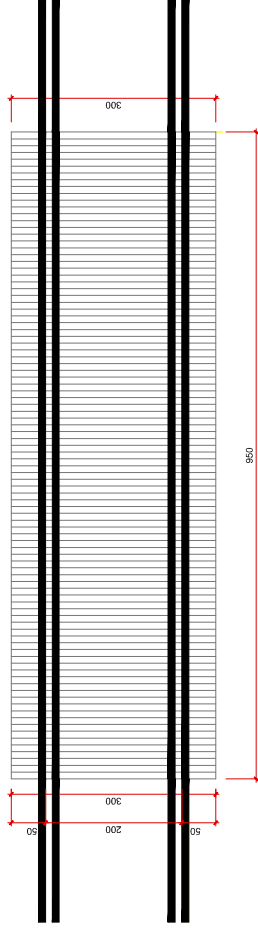

REVISÕES

NÚMERO	DESCRIÇÃO
0	PROJETO EXECUTIVO

NOTAS

- OS QUANTITATIVOS ESTÃO DESCRITOS NA PLANILHA ORÇAMENTÁRIA.
- É IMPRESCINDÍVEL REALIZAR A MARCAÇÃO ANTES DE INICIAR A PINTURA.



DETRAN PR
 DEPARTAMENTO DE TRÂNSITO DO PARANÁ



COENG
 COORDENADORIA DE ENGENHARIA E ARQUITETURA



PROJETO	10ª CIRETRAN DE JACAREZINHO	DATA	JULHO/2023	ESCALA	1:75
PROPOSTANTE	CIRETRAN DE JACAREZINHO	TIPO DE PROJETO	LAYOUT	PROPOSTANTE	03
PROJETADE	PISTA DE EXAMES PRÁTICOS	PROJETADE	DETALHES 04	PROPOSTANTE	06
PROJETADE	CHEFE DE DEPARTAMENTO DE PROJETOS E OBRAS	PROJETADE	EVERTON NAIRNEI	PROPOSTANTE	
PROJETADE	COORDENADOR	PROJETADE	EVERTON NAIRNEI	PROPOSTANTE	
PROJETADE	ENG.ª VERA MARIA VENTURA PINA	PROJETADE	EVERTON NAIRNEI	PROPOSTANTE	

Nenhuma reprodução ou alteração poderá ser realizada sem a autorização dos autores.



ePROTOCOLO



Documento: **17.Detalhes4.pdf**.

Assinatura Simples realizada por: **Everton Nairnei (XXX.304.949-XX)** em 22/08/2023 14:11 Local: DETRAN/COENG.


Inserido ao protocolo **19.212.442-5** por: **Vera Maria Ventura de Pina** em: 22/08/2023 11:21.



Documento assinado nos termos do Art. 38 do Decreto Estadual nº 7304/2021.

A autenticidade deste documento pode ser validada no endereço:
<https://www.eprotocolo.pr.gov.br/spiweb/validarDocumento> com o código:
6457f629a606b09871f0451d6bb80d7e.

DET. 05
Prancha de equilíbrio
Escala 1:75

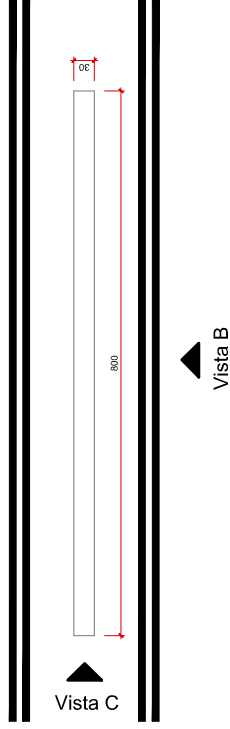

Vista B
Escala 1:75

Piso concreto




Vista C
Escala 1:75

Piso concreto



DET. 06
Sonorizador
Escala 1:75

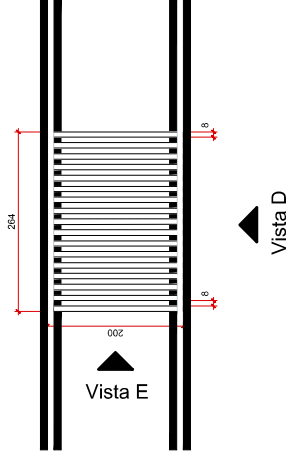

Vista D
Escala 1:75



Vista E
Escala 1:75

Piso concreto



REVISÕES

NÚMERO	DESCRIÇÃO
0	PROJETO EXECUTIVO

NOTAS

- OS QUANTITATIVOS ESTÃO DESCRITOS NA PLANILHA ORÇAMENTÁRIA.
- É IMPRESCINDÍVEL REALIZAR A MARCAÇÃO ANTES DE INICIAR A PINTURA.



DETRANPR
DEPARTAMENTO DE TRÂNSITO DO PARANÁ

COENG
COORDENADORIA DE
ENGENHARIA E ARQUITETURA



PROJETO

10ª CIRETRAN DE JACAREZINHO

PROPOSTA DE
PISTA DE EXAMES PRÁTICOS

CHEFE DE DIVISÃO DE PROJETOS E OBRAS
COORDENADOR

ENG.ª VERA MARIA VENTURA PINA

EVERTON NAIRNEL

Nenhuma reprodução ou alteração poderá ser realizada sem a autorização dos autores.

DATA

JULHO/2023

ESCALA

1:75

TÍTULO

LAYOUT

04
06





ePROCOLO



Documento: **18.Detalhes56.pdf**.

Assinatura Simples realizada por: **Everton Nairnei (XXX.304.949-XX)** em 22/08/2023 14:11 Local: DETRAN/COENG.

Inserido ao protocolo **19.212.442-5** por: **Vera Maria Ventura de Pina** em: 22/08/2023 11:21.



Documento assinado nos termos do Art. 38 do Decreto Estadual nº 7304/2021.

A autenticidade deste documento pode ser validada no endereço:

<https://www.eprotocolo.pr.gov.br/spiweb/validarDocumento> com o código:

44b28eb45e69e309326f5abafbd99585.



ePROCOLO



Documento: **19.Detalhes79.pdf**.

Assinatura Simples realizada por: **Everton Nairnei (XXX.304.949-XX)** em 22/08/2023 14:11 Local: DETRAN/COENG.

Inserido ao protocolo **19.212.442-5** por: **Vera Maria Ventura de Pina** em: 22/08/2023 11:21.



Documento assinado nos termos do Art. 38 do Decreto Estadual nº 7304/2021.

A autenticidade deste documento pode ser validada no endereço:
<https://www.eprotocolo.pr.gov.br/spiweb/validarDocumento> com o código:
2244dfad7f1bd1aff8f37b1235a19e65.



ePROTOCOLO



Documento: **20.CoberturaExaminador.pdf**.

Assinatura Avançada realizada por: **Vera Maria Ventura de Pina (XXX.339.059-XX)** em 22/08/2023 11:47 Local: DETRAN/DIPO.

Assinatura Simples realizada por: **Everton Nairnei (XXX.304.949-XX)** em 22/08/2023 14:11 Local: DETRAN/COENG.


Inserido ao protocolo **19.212.442-5** por: **Vera Maria Ventura de Pina** em: 22/08/2023 11:21.



Documento assinado nos termos do Art. 38 do Decreto Estadual nº 7304/2021.

A autenticidade deste documento pode ser validada no endereço:

<https://www.eprotocolo.pr.gov.br/spiweb/validarDocumento> com o código:
3082259fd640965cc9c4eeff211d9dc8.

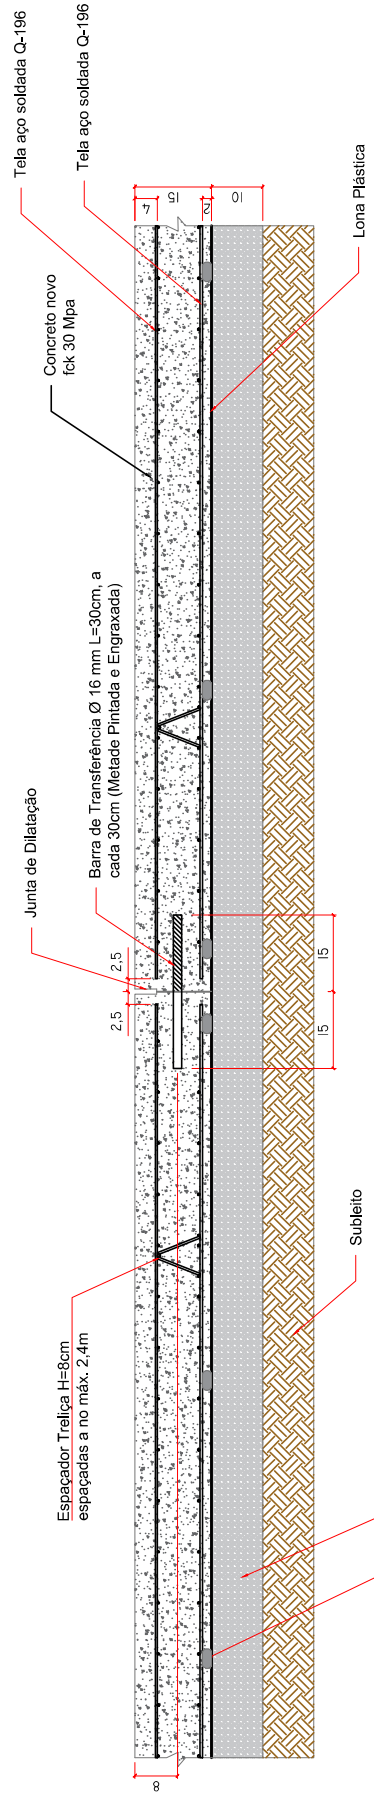


REVISÕES


NÚMERO	DESCRIÇÃO
0	PROJETO EXECUTIVO

NOTAS


- OS QUANTITATIVOS ESTÃO DESCRITOS NA PLANILHA ORÇAMENTÁRIA.
- AS MEDIDAS ESTÃO COTADAS EM CENTÍMETROS (CM).



COENG
COORDENADORIA DE
ENGENHARIA E ARQUITETURA



DETRANPR
DEPARTAMENTO DE TRÁNSITO DO PARANÁ



PARANÁ
GOVERNO DO ESTADO

PROJETO: **10ª CIRETRAN DE JACAREZINHO**

DATA: JULHO/2023

ESCALA: SEM ESCALA

FECHA: LAYOUT

CONTATO: DETALHAMENTO

PROJETO: PAVIMENTO RÍGIDO

PROFESSOR RESPONSÁVEL: CARLOS A. FONSECA GUBERT

PROFESSOR RESPONSÁVEL: ENG.ª VERA MARIA VENTURA PINA

PROFESSOR RESPONSÁVEL: EVERTON NAIRNEI

Nenhuma reprodução ou alteração poderá ser realizada sem a autorização dos autores.