




PLANTA BAIXA

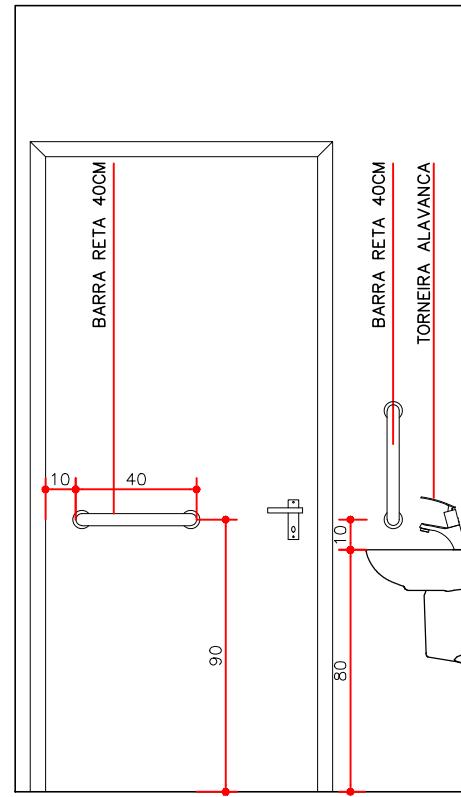


VISTA 1

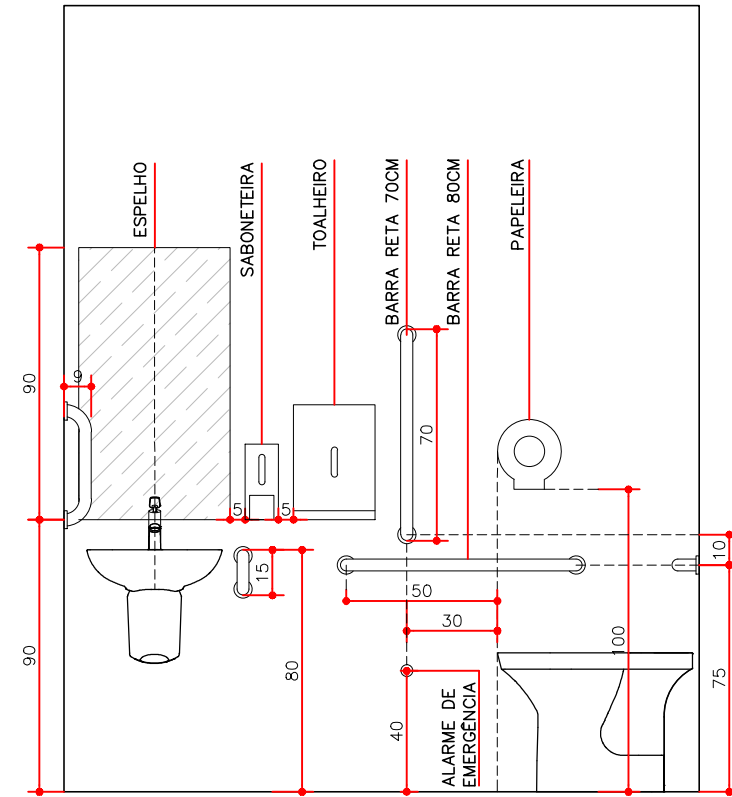

VISTA 2

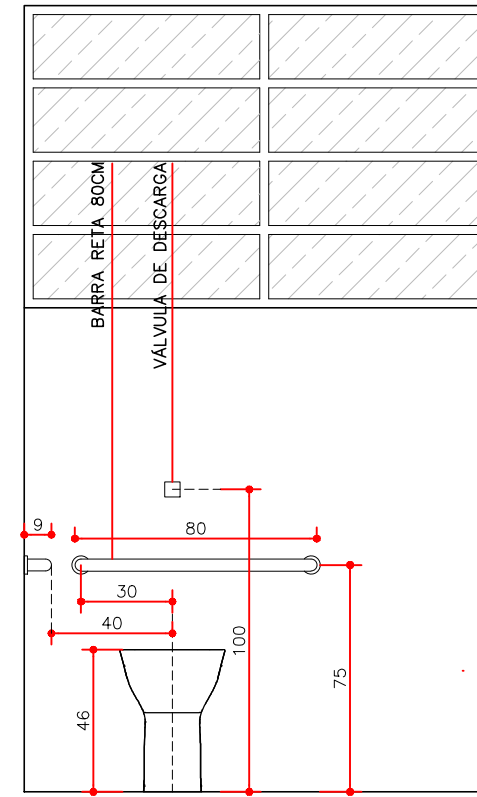

VISTA 3

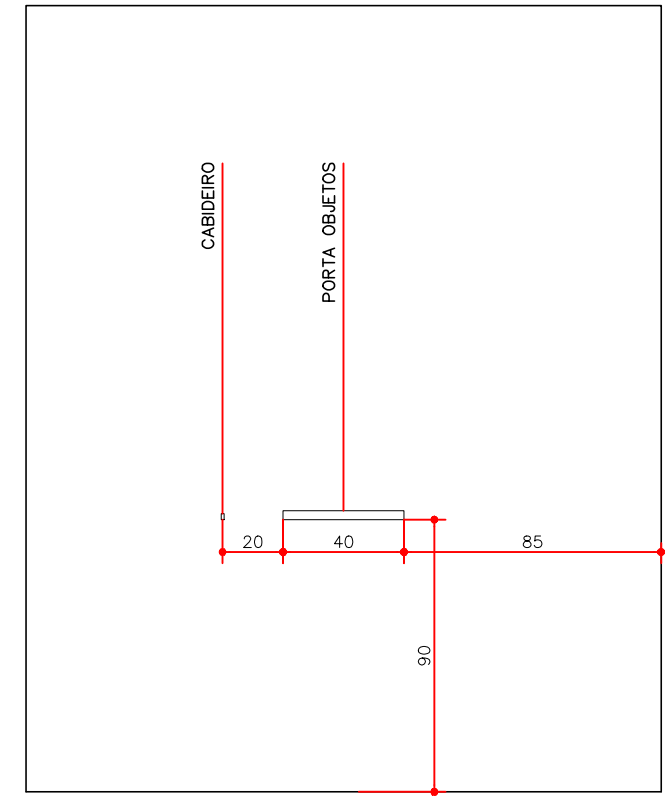

VISTA 3

APROVAÇÃO DE LAYOUT

NOME DO CHEFE

ASSINATURA

LEGENDA

P/V/P - DIVISÓRIA PAINÉL/VIDRO/PAINÉL

P/P - DIVISÓRIA PAINÉL CEGO



PROJETO POSTO DE ATENDIMENTO AVANÇADO		DATA 07/02/2018	ESCALA 1/25
		ETAPA APROVAÇÃO	PRANCHA 02 02
BLOCO/UNIDADE VILA HAUER		CONTEÚDO BANHEIRO PCD	
COORDENADOR CARLOS A. FONSECA GUBERT	CHEFE DIVISÃO DE PROJETOS E OBRAS ENG.ª VERA MARIA VENTURA PINA	AUTOR DO PROJETO ARQ.ª DANIELLE SANTOS	

Nenhuma reprodução ou alteração poderá ser realizada sem a autorização dos autores.