

- O QUE O CONVÊNIO DE SINALIZAÇÃO DISPONIBILIZA AOS MUNICÍPIOS?
 O CONVÊNIO PODE FORNECER O PROJETO DE SINALIZAÇÃO VIÁRIA HORIZONTAL E VERTICAL (PINTURAS NA VIA E PLACAS) E TAMBÉM A SUA EXECUÇÃO. NÃO EXISTE REPASSE FINANCEIRO E A CONTRATAÇÃO É FEITA TODA PELO DETRAN PR.


- COMO PARTICIPAR DO CONVÊNIO DE SINALIZAÇÃO VIÁRIA DO DETRAN PR?
 ATRAVÉS DE SOLICITAÇÃO DO MUNICÍPIO VIA OFÍCIO QUE DEVE SER ENCAMINHADO À CASA CIVIL, POR MEIO DO PROTOCOLO ELETRÔNICO.

SINALIZAÇÃO VIÁRIA



SINALIZAÇÃO HORIZONTAL E VERTICAL EXECUTADA PELO DETRAN/PR


EXEMPLO DE PROJETO:

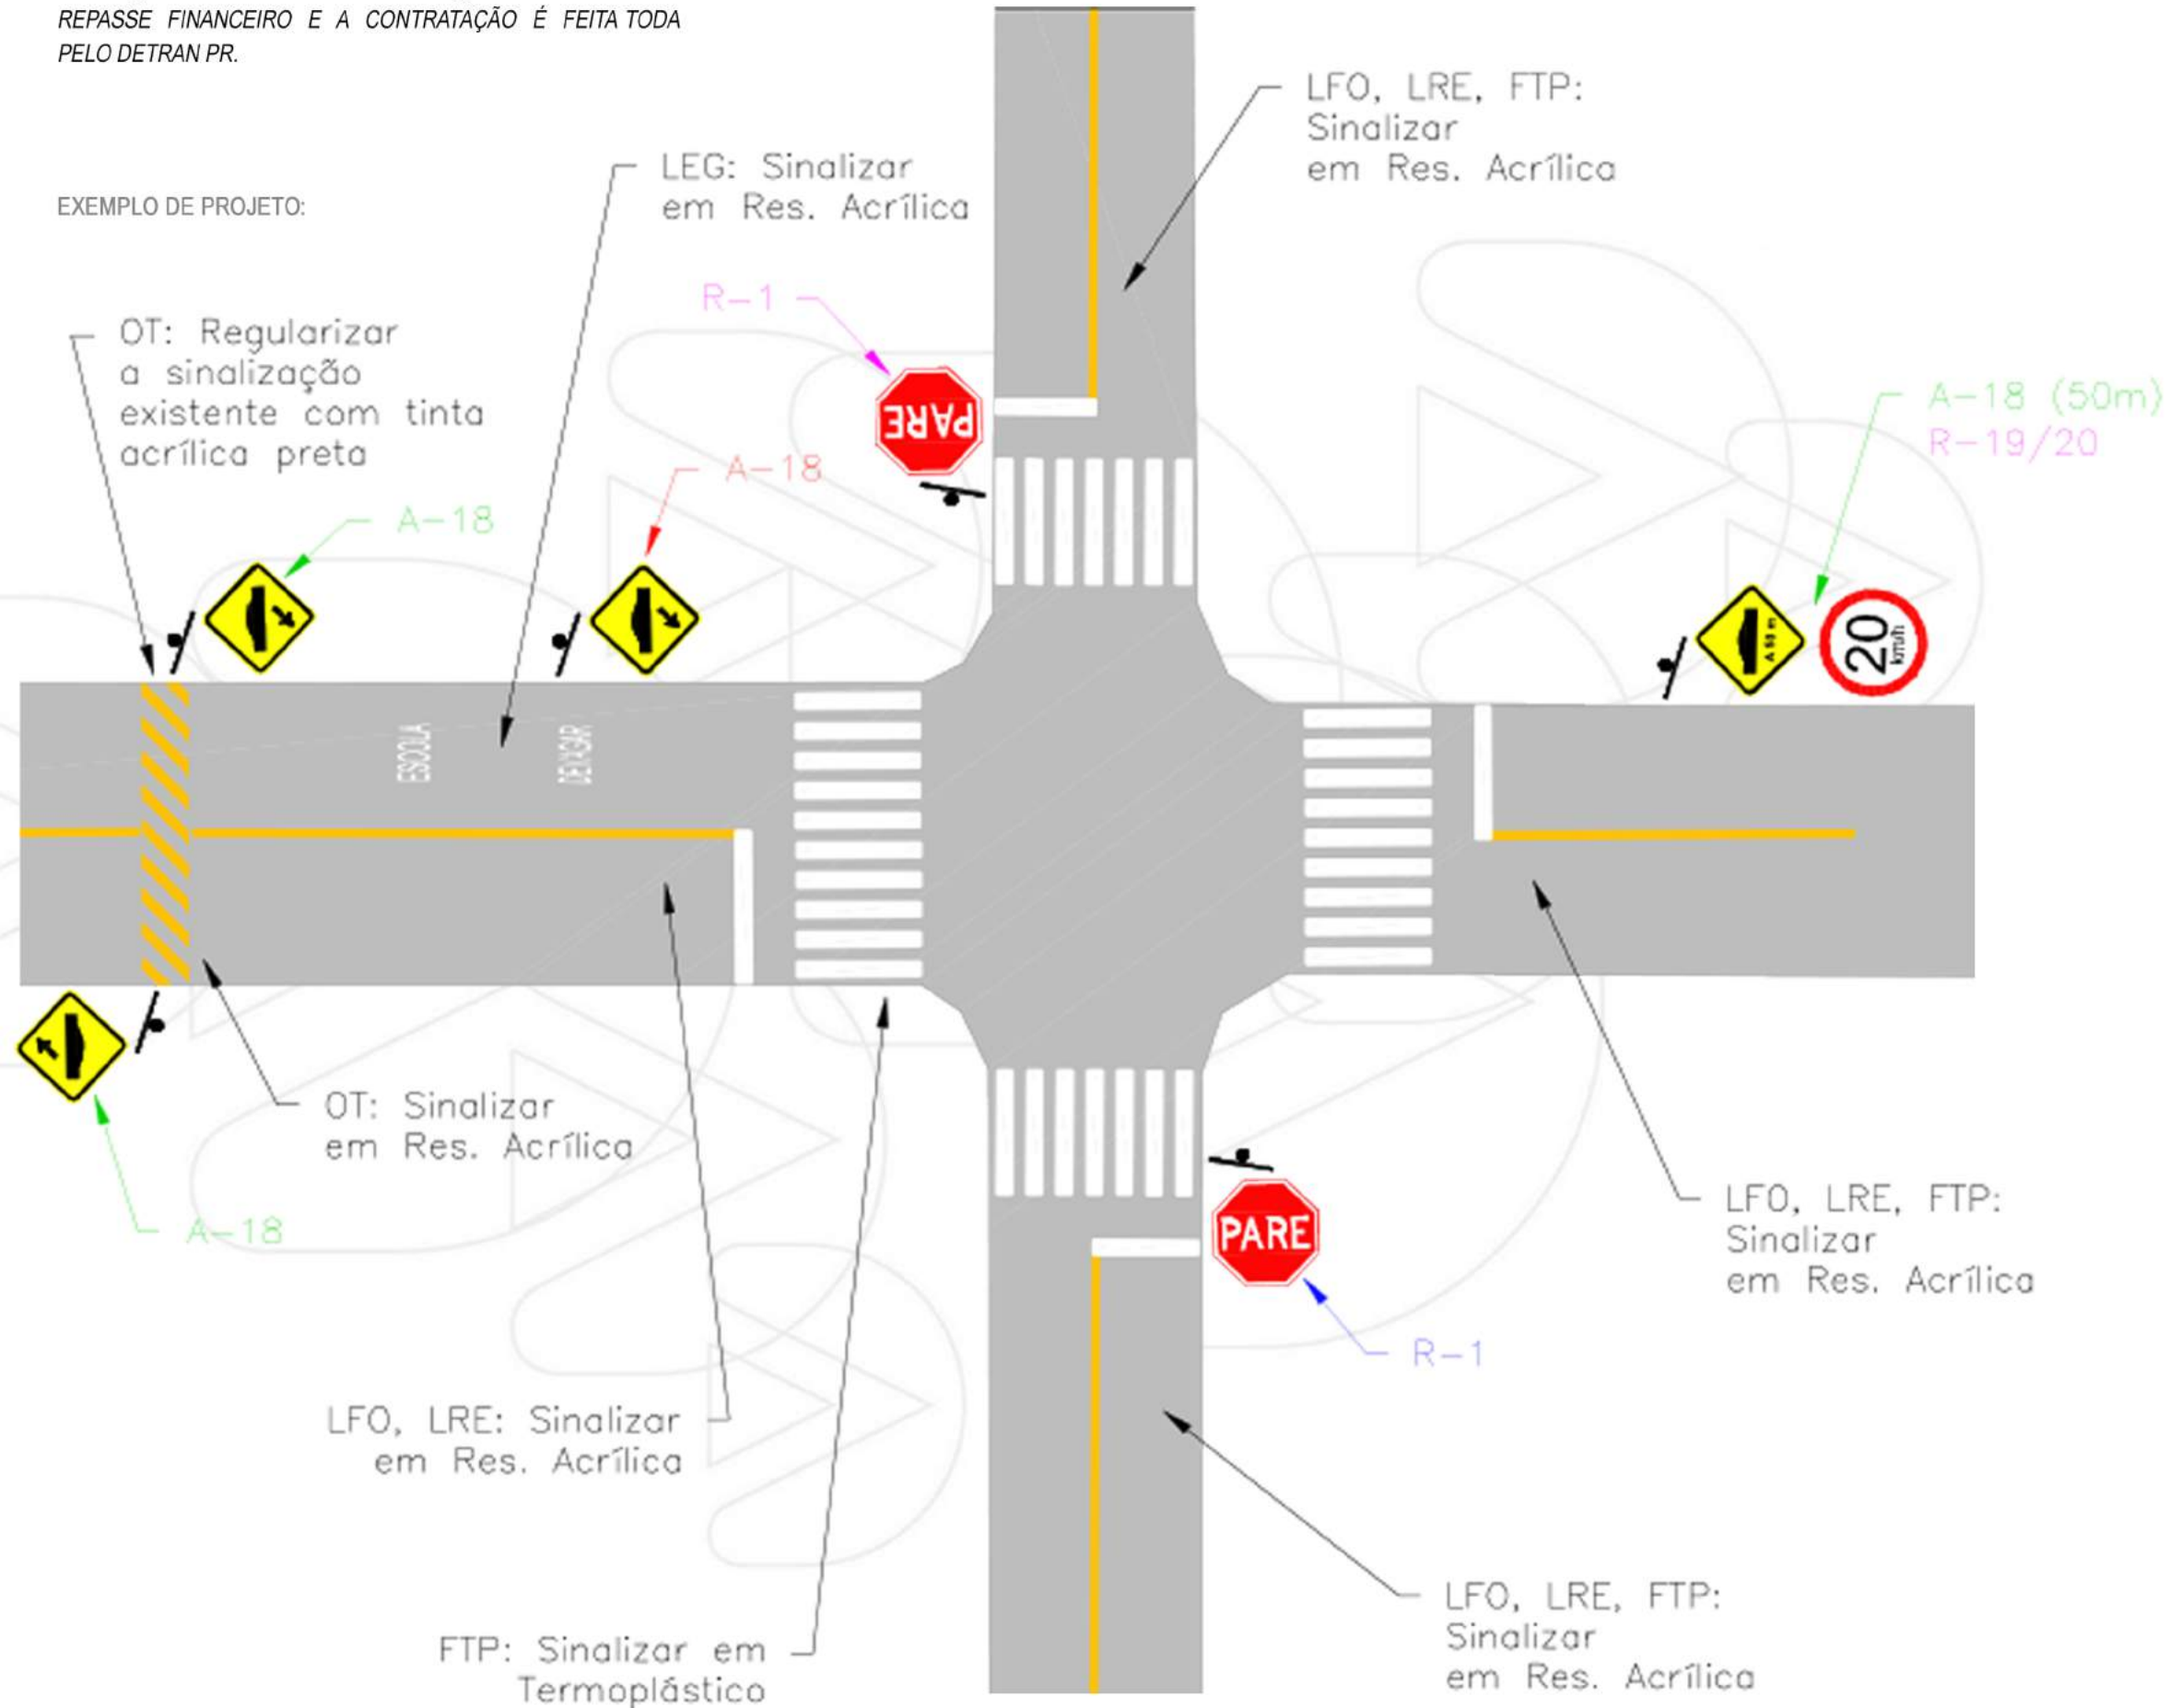

- O MUNICÍPIO PODE SOLICITAR QUE SEJA CONCEDIDO SÓ A EXECUÇÃO DO PROJETO DE SINALIZAÇÃO?

SIM, O MUNICÍPIO QUE JÁ ESTÁ CONVENIADO PODE ENTREGAR AO DETRAN PR UM PROJETO DE SINALIZAÇÃO VIÁRIA - PSV PRONTO, DEVIDAMENTE ASSINADO POR UM RESPONSÁVEL TÉCNICO E DE ACORDO COM O MANUAL DE PROJETOS DE SINALIZAÇÃO DISPONIBILIZADO PELO DETRAN PR. ISSO INCLUSIVE AGILIZA O PROCESSO DE EXECUÇÃO, JÁ QUE A EQUIPE DE PROJETOS DO DETRAN PR É PEQUENA PARA ATENDER A GRANDE DEMANDA.

EXEMPLO DE LEVANTAMENTO EM BASE CARTOGRÁFICA:

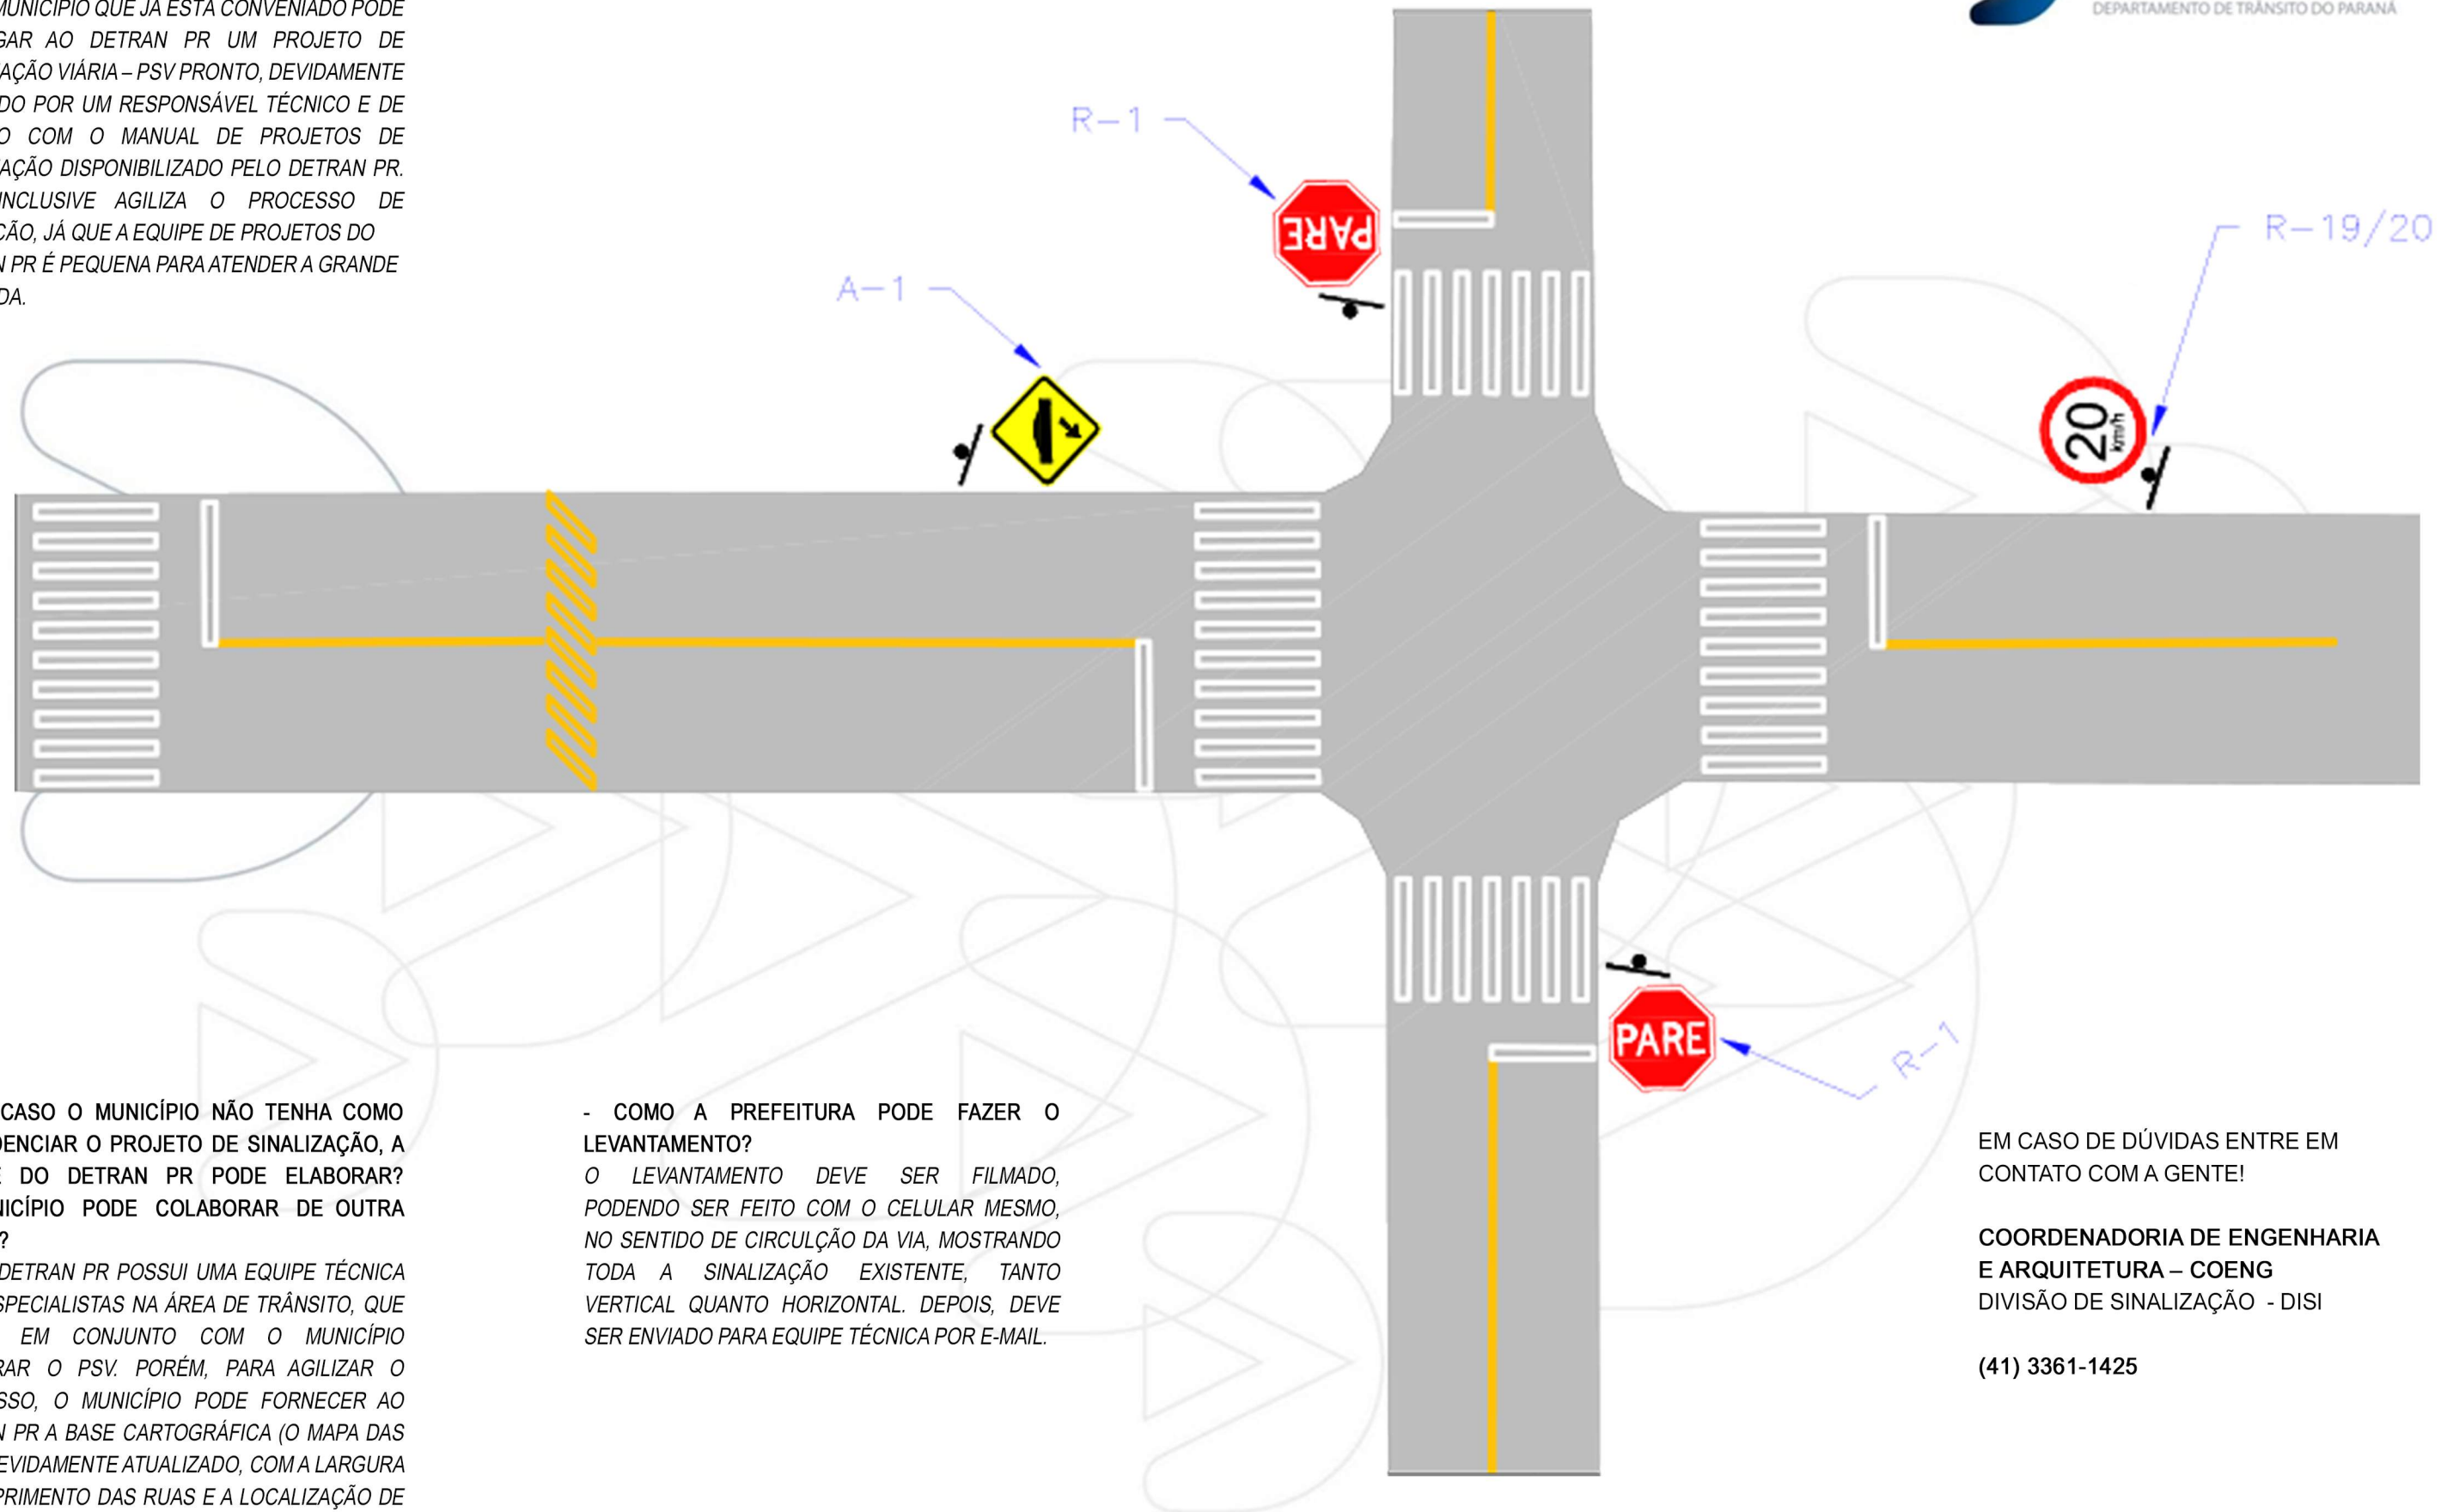

- MAS CASO O MUNICÍPIO NÃO TENHA COMO PROVIDENCIAR O PROJETO DE SINALIZAÇÃO, A EQUIPE DO DETRAN PR PODE ELABORAR? O MUNICÍPIO PODE COLABORAR DE OUTRA FORMA?

SIM, O DETRAN PR POSSUI UMA EQUIPE TÉCNICA COM ESPECIALISTAS NA ÁREA DE TRÂNSITO, QUE PODEM EM CONJUNTO COM O MUNICÍPIO ELABORAR O PSV. PORÉM, PARA AGILIZAR O PROCESSO, O MUNICÍPIO PODE FORNECER AO DETRAN PR A BASE CARTOGRÁFICA (O MAPA DAS VIAS) DEVIDAMENTE ATUALIZADO, COM A LARGURA E COMPRIMENTO DAS RUAS E A LOCALIZAÇÃO DE TODA A SINALIZAÇÃO EXISTENTE.

- COMO A PREFEITURA PODE FAZER O LEVANTAMENTO?

O LEVANTAMENTO DEVE SER FILMADO, PODENDO SER FEITO COM O CELULAR MESMO, NO SENTIDO DE CIRCULÇÃO DA VIA, MOSTRANDO TODA A SINALIZAÇÃO EXISTENTE, TANTO VERTICAL QUANTO HORIZONTAL. DEPOIS, DEVE SER ENVIADO PARA EQUIPE TÉCNICA POR E-MAIL.

EM CASO DE DÚVIDAS ENTRE EM CONTATO COM A GENTE!

COORDENADORIA DE ENGENHARIA E ARQUITETURA - COENG
DIVISÃO DE SINALIZAÇÃO - DISI

(41) 3361-1425