


UMUARAMA  
 IMPLANTAÇÃO

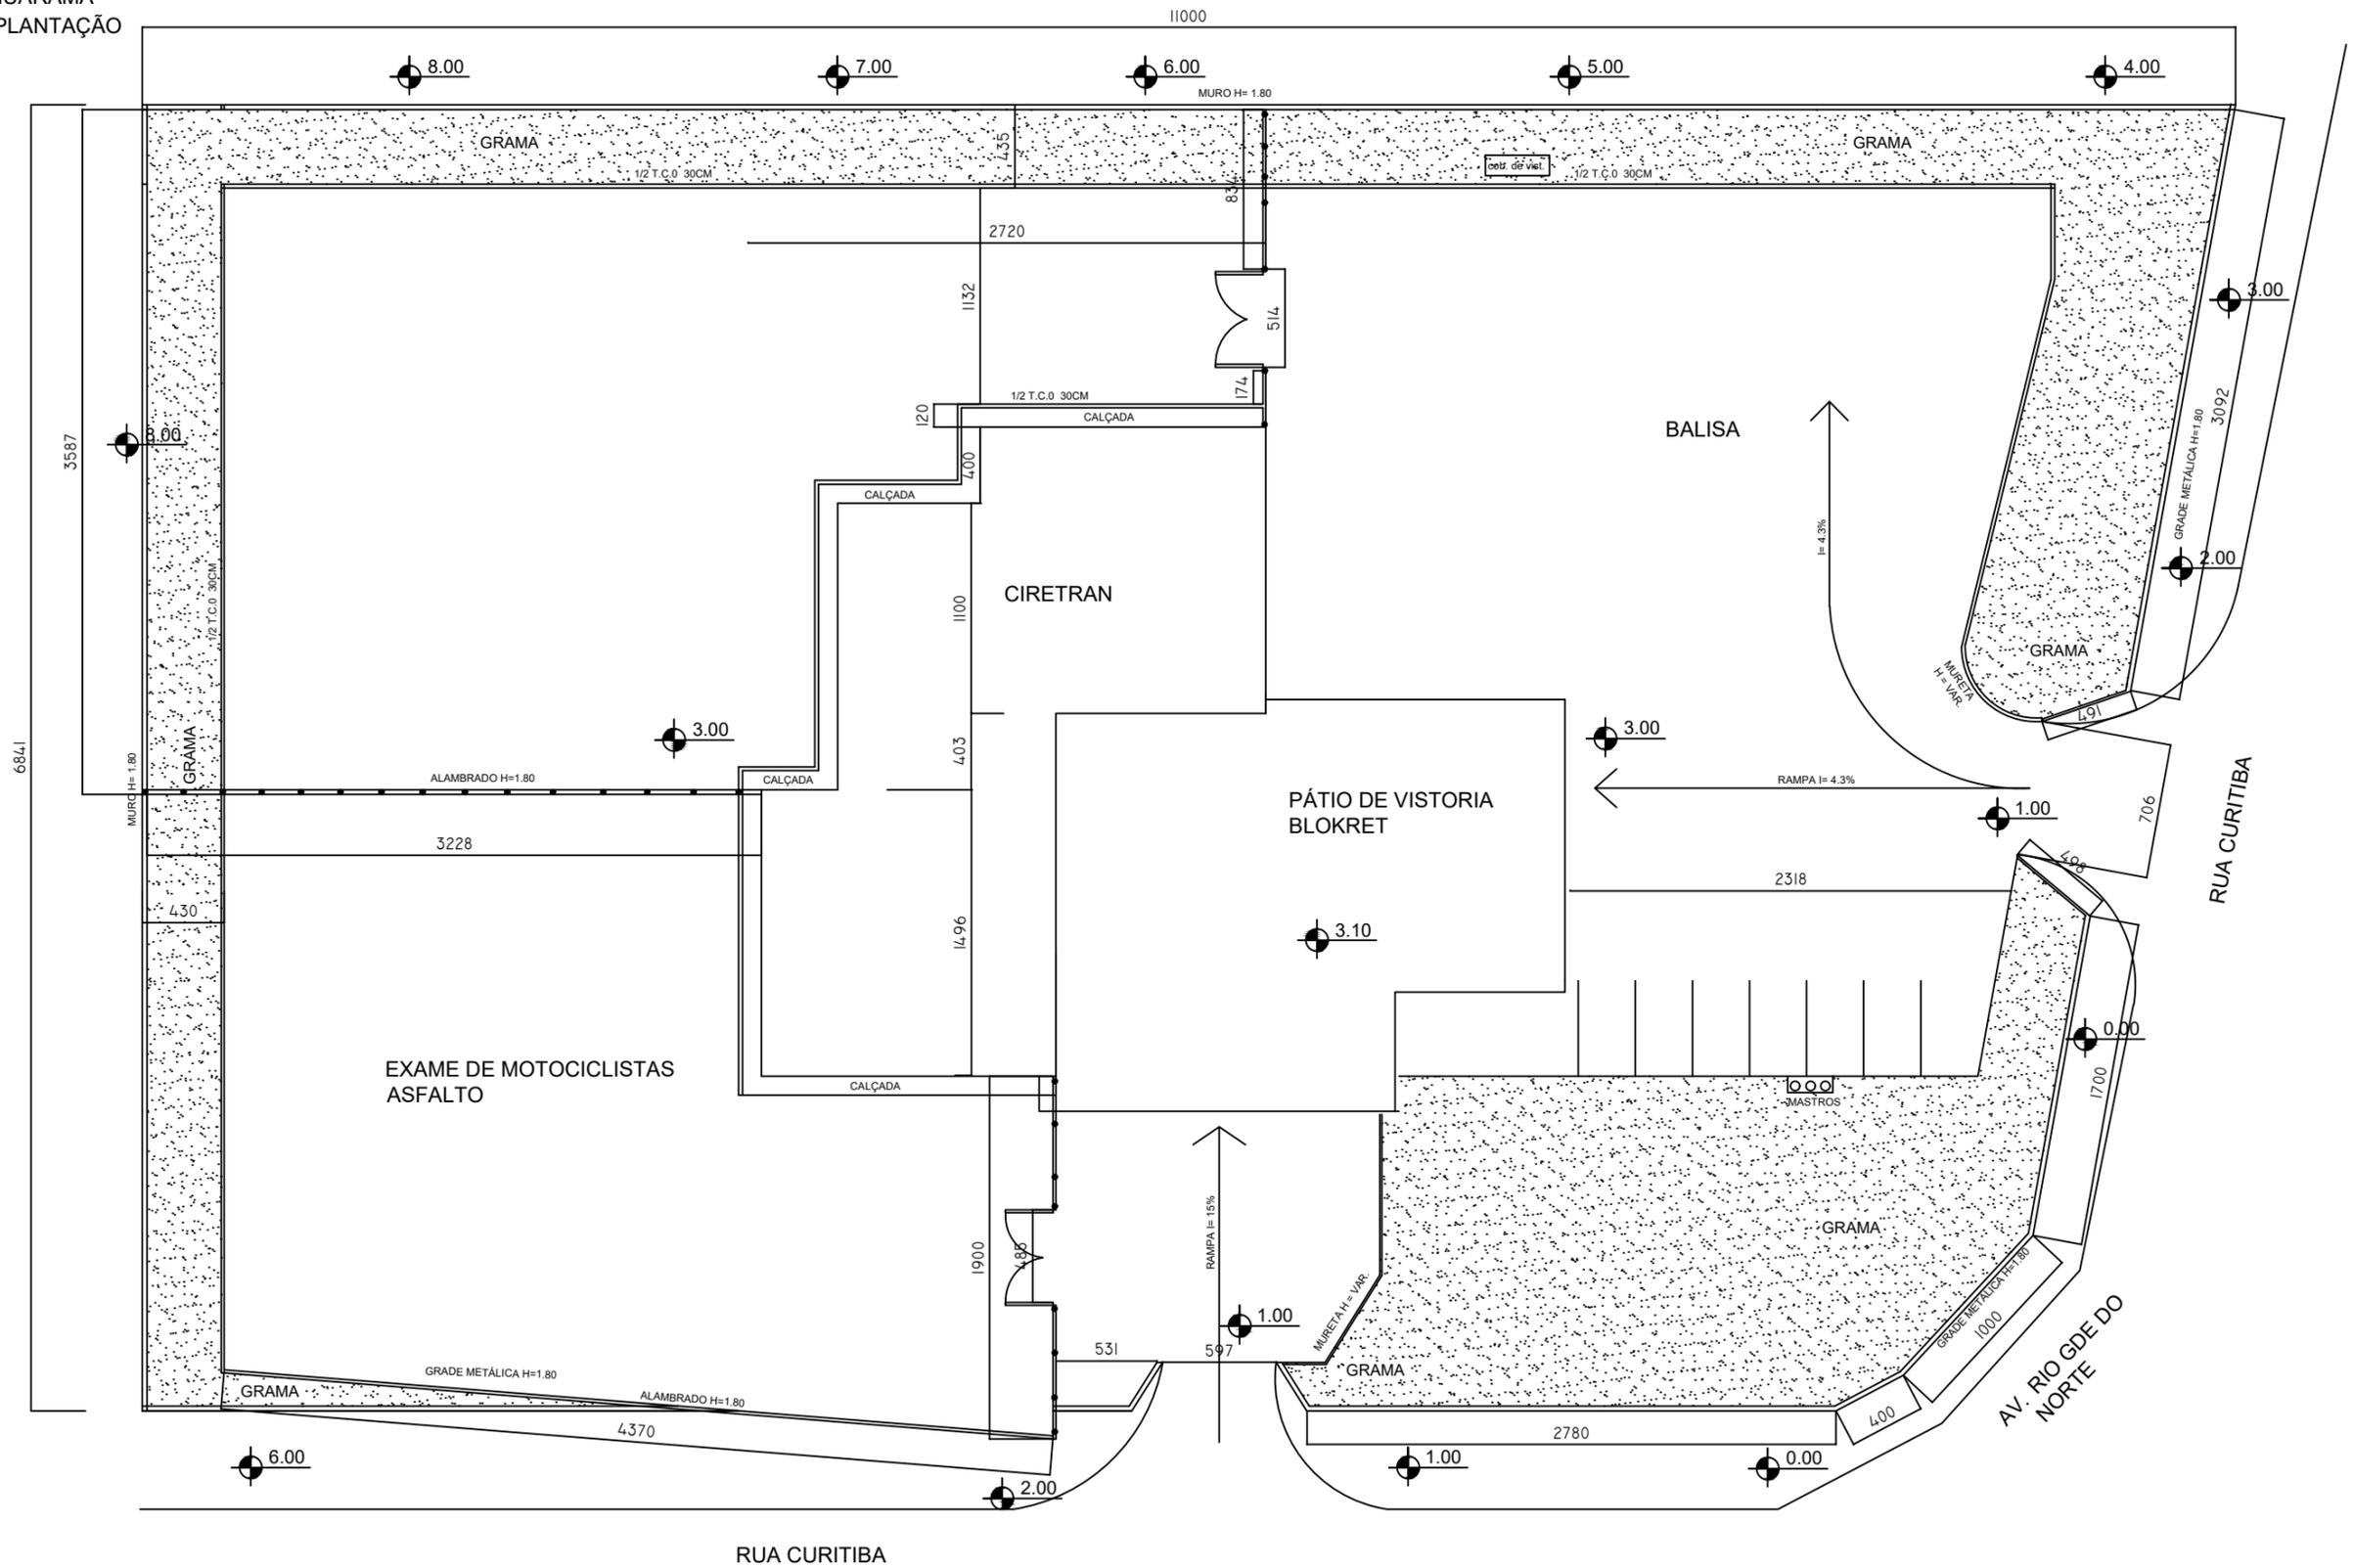

PROJETO		DATA	ESCALA
20º CIRETRAN DE UMUARAMA		09/05/2019	1:175
BLOCO UNICO		TIPO	PROJETO
BLOCO UNICO		CONTENIDO	07 09
COORDENADOR		AUTOR DO PROJETO	
CARLOS A. FONSECA GUBERT	ENG. VERA MARIA VENTURA PINA	ARQ. DANIELLE SANTOS DA SILVA	
Nenhuma reprodução ou alteração poderá ser realizada sem a autorização dos autores.			
Fone: (41) 33611424 / Endereço: Av. Victor Ferreira do Amaral, nº2940 - Capão da Imbuia - Curitiba/PR			