

EXECUÇÃO DE SERVIÇOS DE SINALIZAÇÃO VIÁRIA: **Piraquara-PR**

PRAZO DE OBRA: **60** DIAS CORRIDOS

COMPOSIÇÃO DE BDI PARA SERVIÇOS DE SINALIZAÇÃO VIÁRIA

Vigência: 01/12/2026

CUSTO TOTAL DO SERVIÇO (R\$):						R\$ 244.774,90		
ITEM	DISCRIMINAÇÃO	VALOR (R\$)	TAXA (%)	OBSERVAÇÃO	SITUAÇÃO DO INTERVALO ADMISSÍVEL	PARCELAS DO BDI (%)		
						1 Quartil	Médio	3 Quartil
1	AC - ADMINISTRAÇÃO CENTRAL	R\$ 9.301,45	3,80%		OK	3,80%	4,01%	4,67%
2	SG - SEGUROS + GARANTIA	R\$ 807,76	0,33%		OK	0,32%	0,40%	0,74%
3	R - RISCOS	R\$ 2.202,97	0,90%		OK	0,50%	0,56%	0,97%
4	DF - DESPESAS FINANCEIRAS	R\$ 2.673,71	1,04%		OK	1,02%	1,11%	1,21%
5	L - LUCRO BRUTO	R\$ 14.286,84	5,50%		OK	6,64%	7,30%	8,69%
6	I - IMPOSTOS	R\$ 25.949,78	8,65%					
6.1	PIS		0,65%					
6.2	COFINS		3,00%					
6.3	ISS (CONFORME LEGISLAÇÃO MUNICIPAL)		5,00%					
6.4	CONTRIB.PREV. SOBRE REC. BRUTA - CPRB		0,00%					
TOTAL DO BDI (R\$)		R\$ 55.222,50			Parâmetros do Acórdão 2.622/2013 - Plenário			
PREÇO DE VENDA (R\$)		R\$ 299.997,41			Sem CPRB	19,60%	20,97%	24,23%
BDI (%)			22,56%	OK	Com CPRB	19,60%	20,97%	24,23%

Onde:

AC: taxa de administração central;

S: taxa de seguros;

G: taxa de garantias;

R: taxa de riscos;

DF: taxa de despesas financeiras;

L: taxa de lucro/remuneração;

I: taxa de incidência de impostos (PIS, COFINS, ISS, CPRB).

Inserir Iss conforme legislação municipal, responsabilidade essa aferida ao autor do projeto

Equação Acórdão TCU 2.622/2013 - Plenário

$$BDI = \left[\frac{(1 + AC + S + R + G)(1 + DF)(1 + L)}{(1 - I)} - 1 \right] \times 100$$

Vanessa Iwamoto
Responsável Técnico
Carimbo e Assinatura



PLANILHA DE SERVIÇOS SINTÉTICA NÃO DESONERADA



DEPARTAMENTO ESTADUAL DE TRÂNSITO - DETRAN PR
COORDENADORIA DE ENGENHARIA E ARQUITETURA - DIVISÃO DE SINALIZAÇÃO
PROJETO DE SINALIZAÇÃO VIÁRIA URBANA

Piraquara-PR
RESPONSÁVEL TÉCNICO: Vanessa Iwamoto

ART/RRT Nº: 16694080
REG. CREA/CAU: 91838-5

Ref. SICRO (OUT/2025), DER (AGO/2025) e SCO-RIO (DEZ/2025), SIURB (OUT/2025) S. DESONERAÇÃO

ITEM	DESCRIÇÃO	ÓRGÃO	CÓDIGO	DATA BASE	UNIDADE	QUANTIDADE	MÃO DE OBRA	MATERIAL	CUSTO UNITÁRIO	MÃO DE OBRA T.	MATERIAL T.	CUSTO TOTAL
1	SINALIZAÇÃO VERTICAL					-				R\$ 88.429,68	R\$ 116.537,25	R\$ 204.966,93
1.2	Placa tipo R-2 - L = 0,75m. Com película refletiva tipo I A (prismática) - Área: 0,24m²	DETRAN-PR	COMP.06	mar/26	unid	1,00	R\$ 12,64	R\$ 116,44	R\$ 129,08	R\$ 12,64	R\$ 116,44	R\$ 129,08
1.3	Placa tipo circular - D = 0,50m. Com película refletiva tipo I A (prismática) - Área: 0,21m²	DETRAN-PR	COMP.07	mar/26	unid	16,00	R\$ 11,06	R\$ 101,88	R\$ 112,94	R\$ 176,96	R\$ 1.630,08	R\$ 1.807,04
1.4	Placa tipo de advertência - L = 0,50m. Com película refletiva tipo I A (prismática) - Área: 0,27 m²	DETRAN-PR	COMP.08	mar/26	unid	24,00	R\$ 14,22	R\$ 130,99	R\$ 145,21	R\$ 341,28	R\$ 3.143,76	R\$ 3.485,04
1.5	Placa tipo retangular - L = 0,50m x h= 1,00 m. Com película refletiva tipo I A (prismática)	DETRAN-PR	COMP.09	mar/26	unid	8,00	R\$ 26,34	R\$ 242,58	R\$ 268,92	R\$ 210,72	R\$ 1.940,64	R\$ 2.151,36
1.6	Placa sinalização em chapa de aço nº18 galvanizada c/ película refletiva Tipo I A (prismática) - Utilizar apenas para placas não listadas no orçamento	DERPR	820000	ago/25	m2	27,00	R\$ 190,97	R\$ 346,85	R\$ 537,82	R\$ 5.156,19	R\$ 9.364,95	R\$ 14.521,14
1.7	Suporte polimérico ecológico maciço colapsível D = 6,5 cm para placa de sinalização - fornecimento e implantação - 3,00 m	DNIT	5213351-ed	jan/26	un	43,00	R\$ 32,19	R\$ 504,33	R\$ 536,52	R\$ 1.384,17	R\$ 21.686,19	R\$ 23.070,36
1.8	Suporte polimérico ecológico maciço colapsível D = 6,5 cm para placa de sinalização - fornecimento e implantação - 3,60 m	DNIT	5213351	jan/26	un	27,00	R\$ 8,74	R\$ 635,08	R\$ 643,82	R\$ 235,98	R\$ 17.147,16	R\$ 17.383,14
1.12	Conjunto para placa indicativa (Coluna, Braço, Montagem, Fundação) para placas até 3,00m² - Coluna Tipo I com projeção de 2,80m	DETRAN-PR	COMP.02	mar/26	unid	3,00	R\$ 424,83	R\$ 12.105,45	R\$ 12.530,28	R\$ 1.274,49	R\$ 36.316,35	R\$ 37.590,84
1.13	Conjunto para placa indicativa (Coluna, Braço, Montagem, Fundação) para placas até 3,00m² - Coluna Tipo I com projeção de 3,70m	DETRAN-PR	COMP.03	mar/26	unid	2,00	R\$ 424,83	R\$ 12.497,13	R\$ 12.921,96	R\$ 849,66	R\$ 24.994,26	R\$ 25.843,92
1.22	Semi-pórtico metálico com vão de 8,3m, vento de 45m/s e área de exposição de até 12,45m² - fornecimento e implantação - areia e brita comerciais.	DNIT	5213769	jan/26	un	1,00	R\$ 78.787,59	R\$ 197,42	R\$ 78.985,01	R\$ 78.787,59	R\$ 197,42	R\$ 78.985,01
2	SINALIZAÇÃO HORIZONTAL					-				R\$ 7.472,76	R\$ 32.335,22	R\$ 39.807,97
2.2	Faixa de sinalização horizontal c/tinta resina acrílica base solvente com limpeza do pavimento com jato d'água	DETRAN-PR	COMP.11	mar/26	m2	1286,90	R\$ 5,80	R\$ 24,61	R\$ 30,41	R\$ 7.464,0200	R\$ 31.670,6090	R\$ 39.134,63
2.11	Fresagem de pavimento asfáltico com espessura de até 5cm, em vias arteriais, inclusive remoção do material fresado até 10km e varrição	SIURB-INFRA	09.04.00	out/25	M2	33,60	R\$ 0,26	R\$ 19,78	R\$ 20,04	R\$ 8,7360	R\$ 664,6080	R\$ 673,34

TOTAL SEM BDI	R\$ 244.774,90
BDI	R\$ 55.222,50
TOTAL COM BDI	R\$ 299.997,40

FOLHA RESUMO PARA FECHAMENTO DE ORÇAMENTO**DATA: 03/08/26**

PRÓPRIO: EXECUÇÃO DE SERVIÇOS DE SINALIZAÇÃO VIÁRIA

MUNICÍPIO: Piraquara-PR

ORGÃO: DETRAN PR

RESPONSÁVEL TÉCNICO: Vanessa Iwamoto

CREA / CAU: 91838-5

ART / RRT N°: 16694080

OBSERVAÇÃO:

Custo total dos serviços: R\$ 244.774,90

BDI (%)= **22,56%** R\$ 55.222,50Valor total dos serviços com BDI : R\$ **299.997,40**Prazo de execução : **60** DIAS CORRIDOSRelatório MAT+MO : MATERIAL = **60,82%**MÃO-DE-OBRA = **39,18%**

Referencial utilizado: SICRO (OUT/2025), DER (AGO/2025) e SCO-RIO (DEZ/2025), SIURB (OUT/2025) S. DESONERAÇÃO

Data-base: **ago/26**_____
Vanessa Iwamoto
Responsável Técnico
Carimbo e Assinatura_____
Salles Barbosa Perreira
Chefe da Divisão
Carimbo e Assinatura

BDI **22,56%**

ITEM	DESCRIÇÃO	SEM BDI				TOTAL COM BDI	%
		MATERIAL	MÃO DE OBRA		TOTAL		
1	SINALIZAÇÃO VERTICAL	R\$ 116.537,25	R\$ 88.429,68	R\$ 204.966,93	R\$ 251.208,54	60,82%	
2	SINALIZAÇÃO HORIZONTAL	R\$ 32.335,22	R\$ 7.472,76	R\$ 39.807,97	R\$ 48.788,86	39,18%	
TOTAL (R\$) GERAL DA OBRA		R\$ 148.872,47	R\$ 95.902,44	R\$ 244.774,90	R\$ 299.997,40	100,00%	
PERCENTAGEM (%)		60,82%	39,18%	100,00%	-	-	
PRAZO DE EXECUÇÃO (DIAS CORRIDOS):		60					

CURVA ABC DE SERVIÇOS

DEPARTAMENTO ESTADUAL DE TRÂNSITO - DETRAN PR

COORDENADORIA DE ENGENHARIA E ARQUITETURA - DIVISÃO DE SINALIZAÇÃO

PROJETO DE SINALIZAÇÃO VIÁRIA URBANA

TABELAS DE REFERÊNCIA: SICRO (OUT/2025), DER (AGO/2025) e SCO-RIO (DEZ/2025), SIURB (OUT/2025) S. DESONERAÇÃO

Piraquara-PR

RESPONSÁVEL TÉCNICO:

Vanessa Iwamoto

165.789,89 ART/RRT Nº: 16694080

REG. CREA/CAU: 91838-5

ITEM	CÓDIGO DO SERVIÇO	DESCRIÇÃO DO SERVIÇO	UNIDADE DE MEDIDA	QUANTIDADE TOTAL	CUSTO UNITÁRIO	CUSTO TOTAL	CUSTO TOTAL ACUMULADO	% DO ITEM	% ACUMULADO	FAIXA
2.2	COMP.11	Faixa de sinalização horizontal c/tinta resina acrílica base solvente com limpeza do pavimento com jato d'água	m2	1286,9	30,41	39.134,63	39.134,63	23,60%	23,60%	A
1.12	COMP.02	Conjunto para placa indicativa (Coluna, Braço, Montagem, Fundação) para placas até 3,00m² - Coluna Tipo I com projeção de 2,80m	unid	3	12530,28	37.590,84	76.725,47	22,67%	46,28%	A
1.13	COMP.03	Conjunto para placa indicativa (Coluna, Braço, Montagem, Fundação) para placas até 3,00m² - Coluna Tipo I com projeção de 3,70m	unid	2	12921,96	25.843,92	102.569,39	15,59%	61,87%	A
1.7	5213351-ed	Suporte polimérico ecológico maciço colapsível D = 6,5 cm para placa de sinalização - fornecimento e implantação - 3,00 m	un	43	536,5166667	23.070,36	125.639,75	13,92%	75,78%	B
1.8	5213351	Suporte polimérico ecológico maciço colapsível D = 6,5 cm para placa de sinalização - fornecimento e implantação - 3,60 m	un	27	643,82	17.383,14	143.022,89	10,49%	86,27%	B
1.6	820000	Placa sinalização em chapa de aço nº18 galvanizada c/ película refletiva Tipo I A (prismática) - Utilizar apenas para placas não listadas no orçamento	m2	27	537,82	14.521,14	157.544,03	8,76%	95,03%	C
1.4	COMP.08	Placa tipo de advertência - L = 0,50m. Com película refletiva tipo I A (prismática) - Área: 0,27 m²	unid	24	145,21	3.485,04	161.029,07	2,10%	97,13%	C
1.5	COMP.09	Placa tipo retangular - L = 0,50m x h= 1,00 m. Com película refletiva tipo I A (prismática)	unid	8	268,91	2.151,36	163.180,43	1,30%	98,43%	C
1.3	COMP.07	Placa tipo circular - D = 0,50m. Com película refletiva tipo I A (prismática) - Área: 0,21m²	unid	16	112,94	1.807,04	164.987,47	1,09%	99,52%	C
2.11	09.04.00	Fresagem de pavimento asfáltico com espessura de até 5cm, em vias arteriais, inclusive remoção do material fresado até 10km e varrição	M2	33,6	20,04	673,34	165.660,81	0,41%	99,92%	C
1.2	COMP.06	Placa tipo R-2 - L = 0,75m. Com película refletiva tipo I A (prismática) - Área: 0,24m²	unid	1	129,08	129,08	165.789,89	0,08%	100,00%	C

DECLARAÇÃO DE RESPONSABILIDADE E DE LIBERAÇÃO DOS DIREITOS AUTORAIS

PRÓPRIO: EXECUÇÃO DE SERVIÇOS DE SINALIZAÇÃO VIÁRIA
MUNICÍPIO: Piraquara-PR
EMPRESA: DETRAN

TERMO DE RESPONSABILIDADE

O profissional signatário deste, abaixo identificado, se responsabiliza pelo atendimento integral do contido na Portaria PRED, que determina os procedimentos para elaboração e apresentação de orçamentos/projetos, bem como pelo correto uso dos modelos e tabelas DER PR / SICRO / SCO RJ vigentes. O objeto deste Termo refere-se à correspondente ART abaixo

ART/RRT nº : 16694080
CREA: 91838-5

Vanessa Iwamoto


TERMO DE LIBERAÇÃO DOS DIREITOS AUTORAIS

O profissional signatário deste, abaixo identificado, concede ao DETRAN PR a liberação dos direitos autorais relativos às composições de serviços por ele elaboradas correspondente a ART/RRT abaixo

ART/RRT nº : 16694080
CREA: 91838-5

Vanessa Iwamoto


QUANTITATIVO GERAL DA INDICAÇÃO		Quantidade
Legenda	Quantidade	

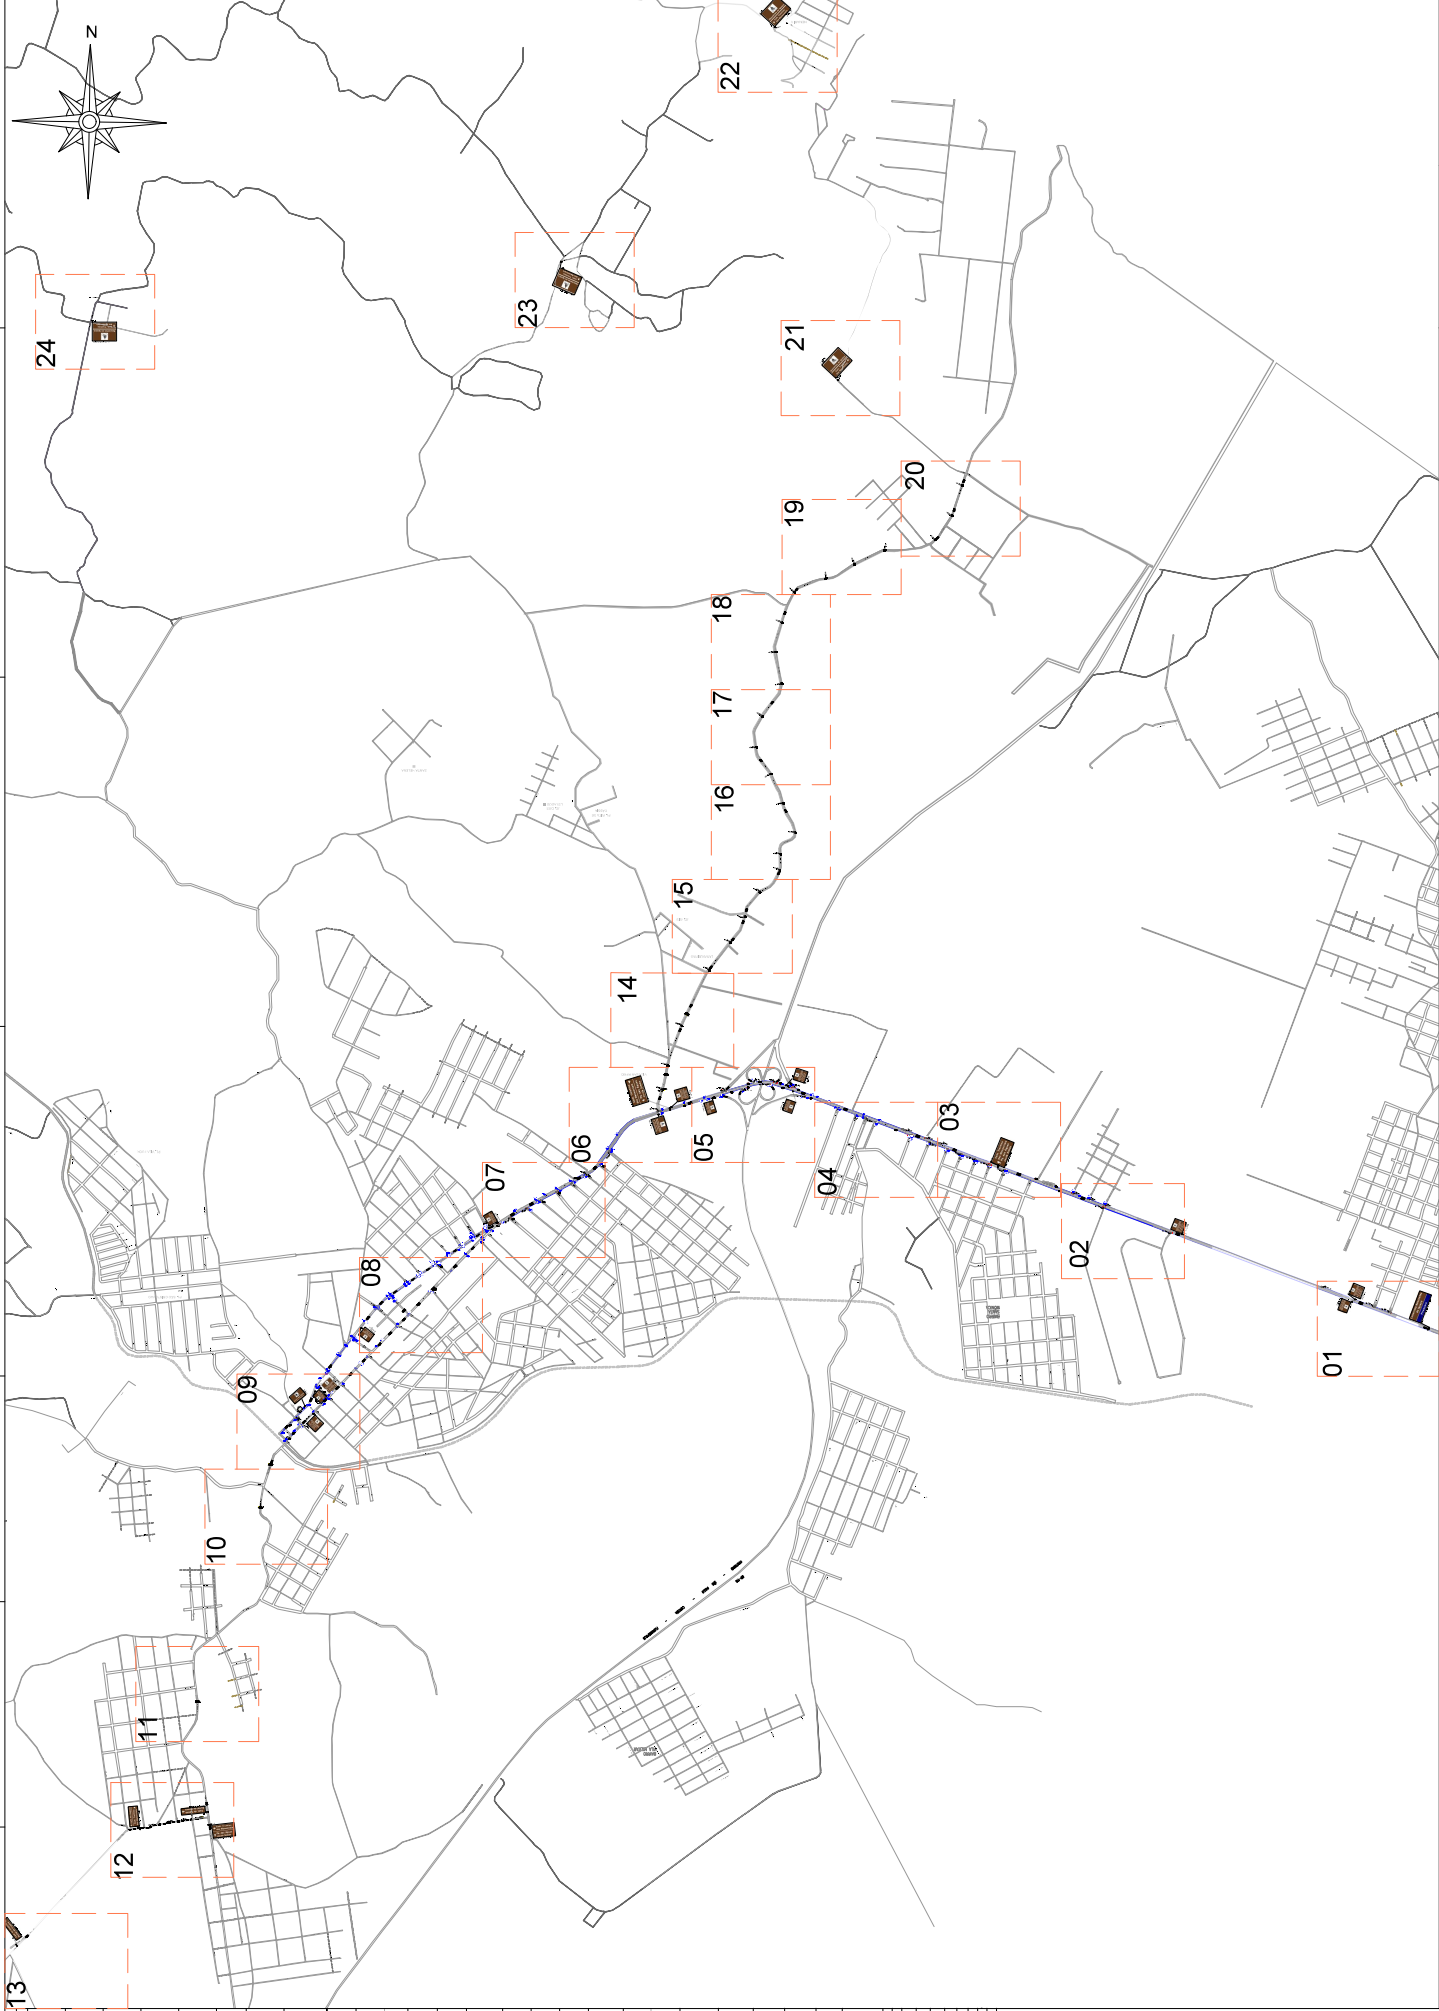





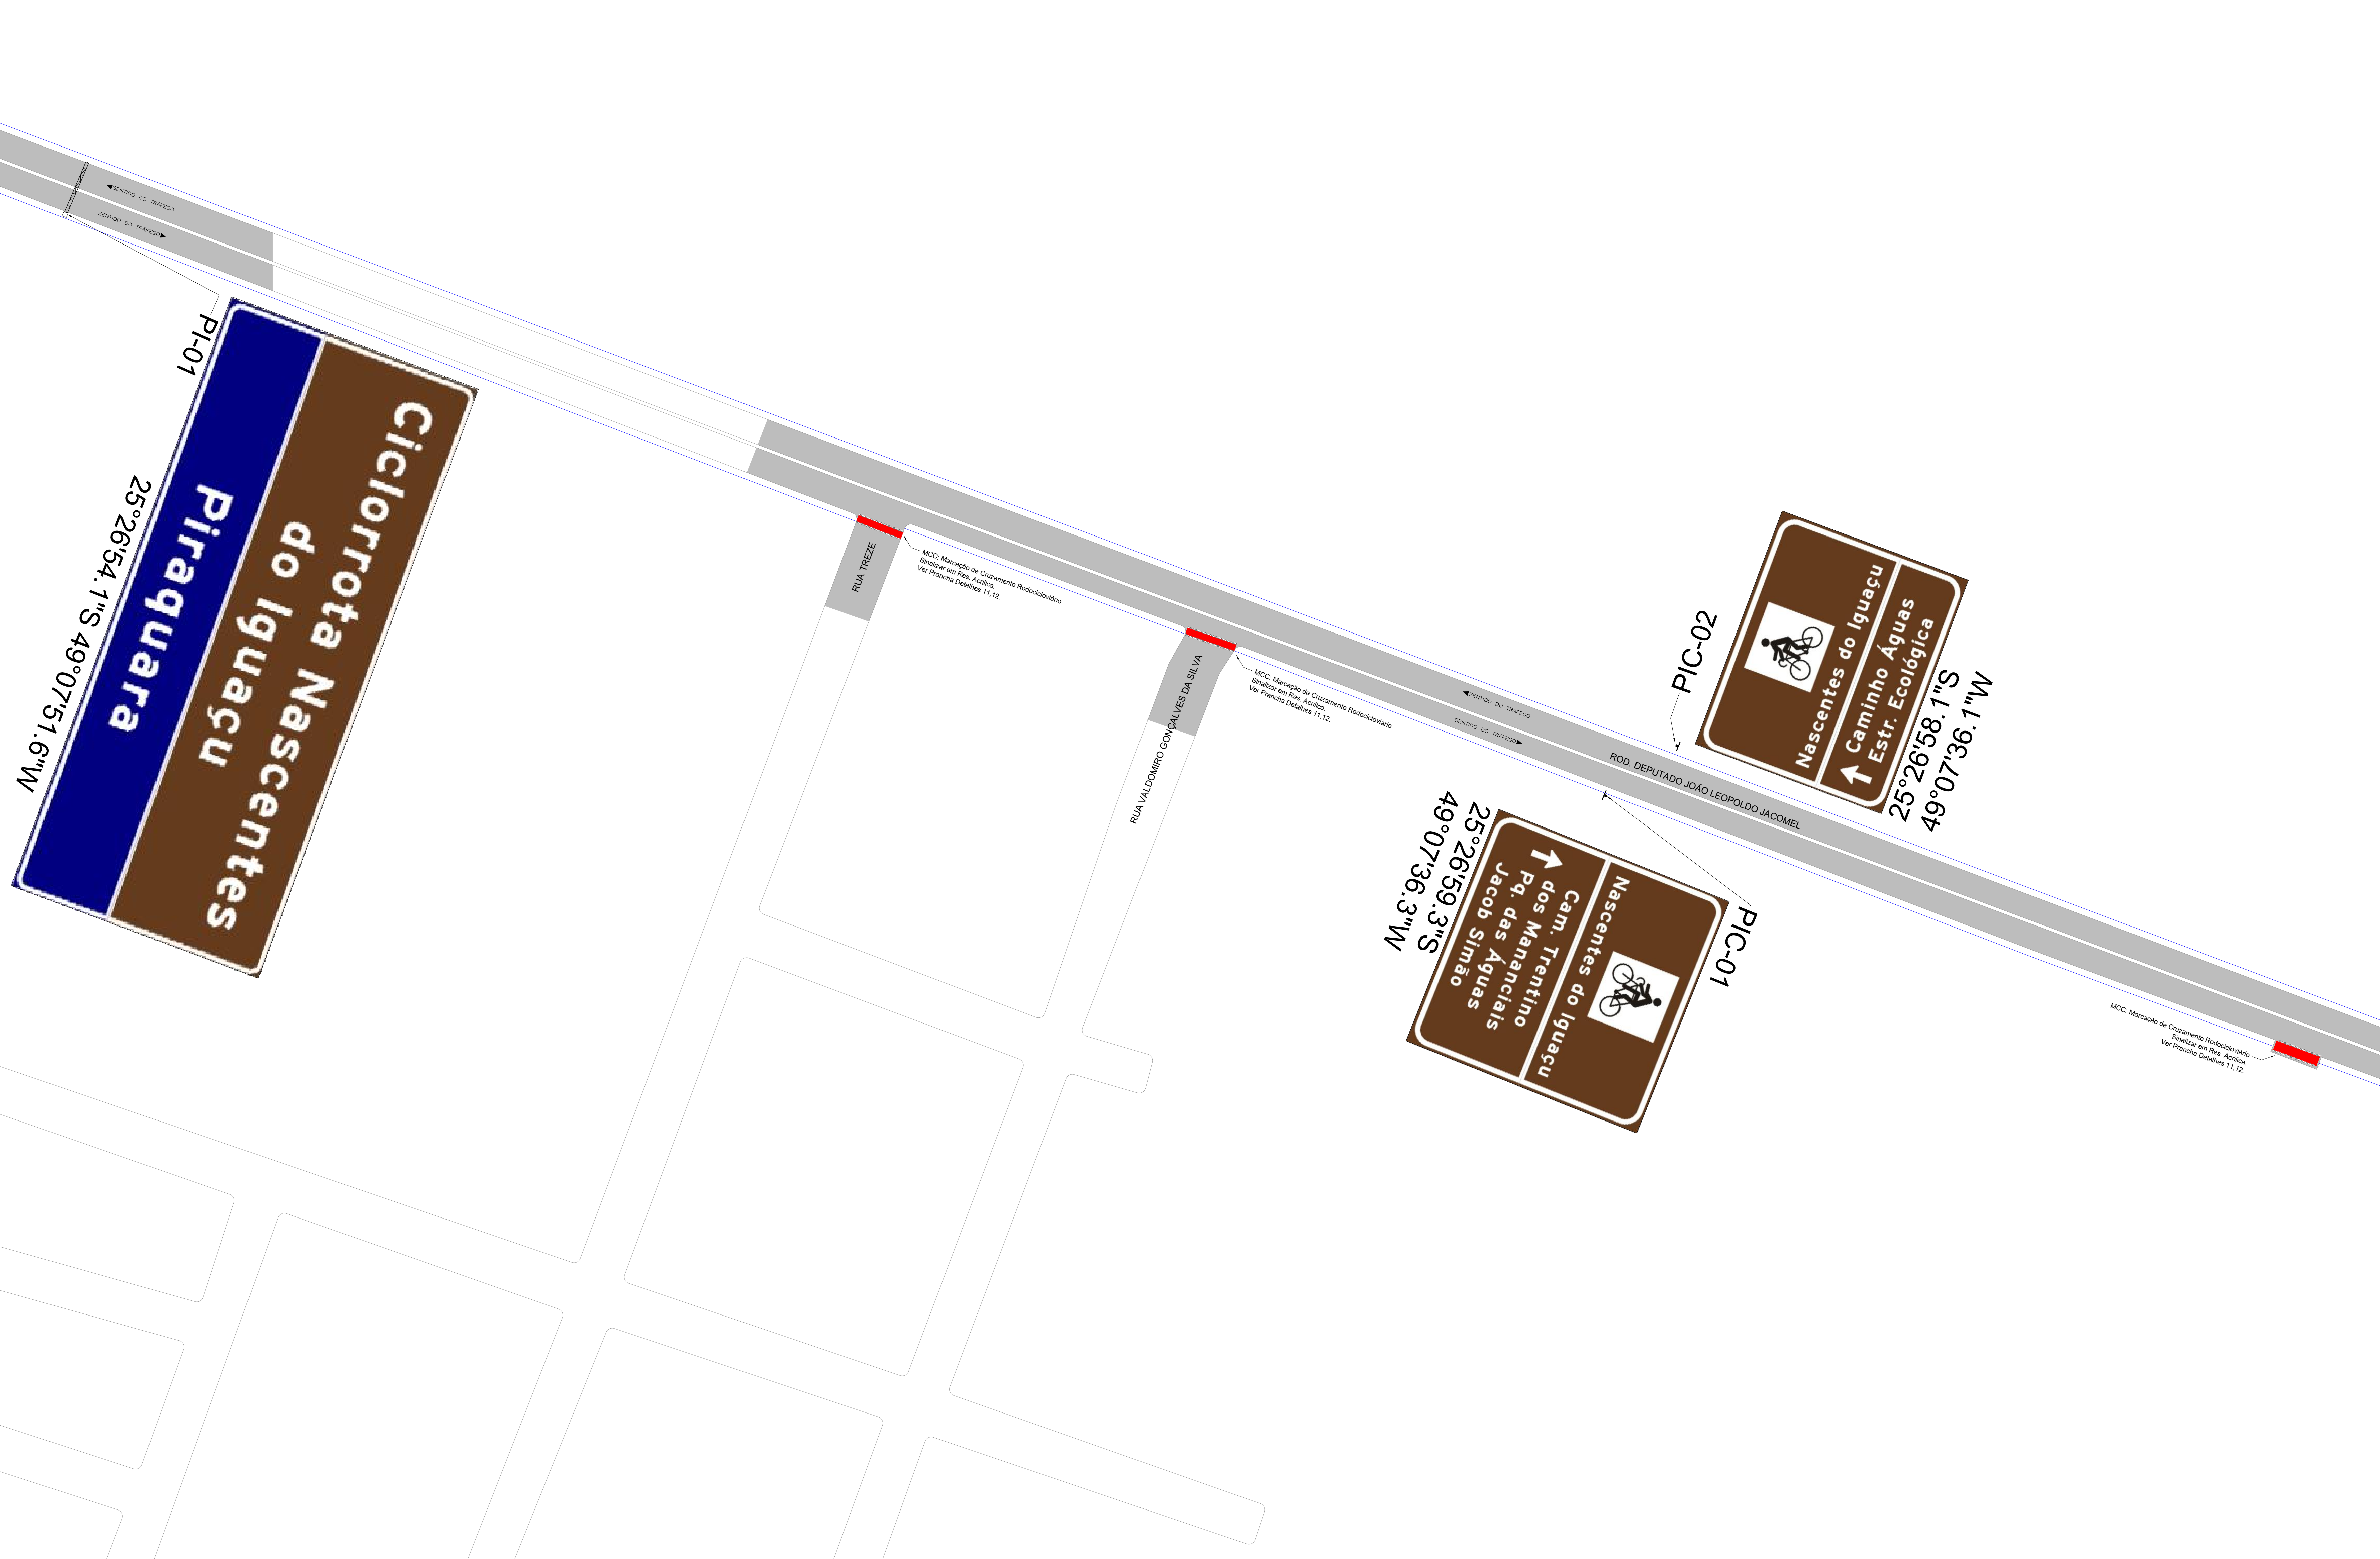


Material	Descrição	Quantidade
Pintura Acrílica Base Solvente	Cor: Branco	17,50 m²
Pintura Acrílica Base Solvente	Cor: Vermelho	102,60 m²

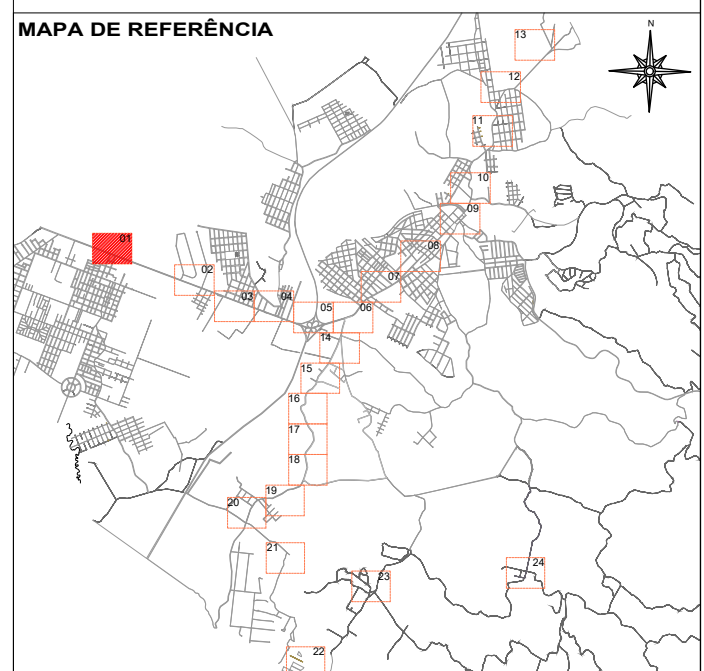

APROVAÇÃO		RESPONSÁVEL TÉCNICO PELA ELABORAÇÃO DO PROJETO	
PREFEITO (A) MUNICIPAL		PRONONHA	
DATA	13/05/2026	01/24	
ESCALA	1/75		

LEGENDA		Legenda		Descrição		NOTAS
						- HAVENDO DIVERGÊNCIA DE PROJETO E SITUAÇÃO EXISTENTE, DEVERÁ SER CONSIDERADO O EXISTENTE.

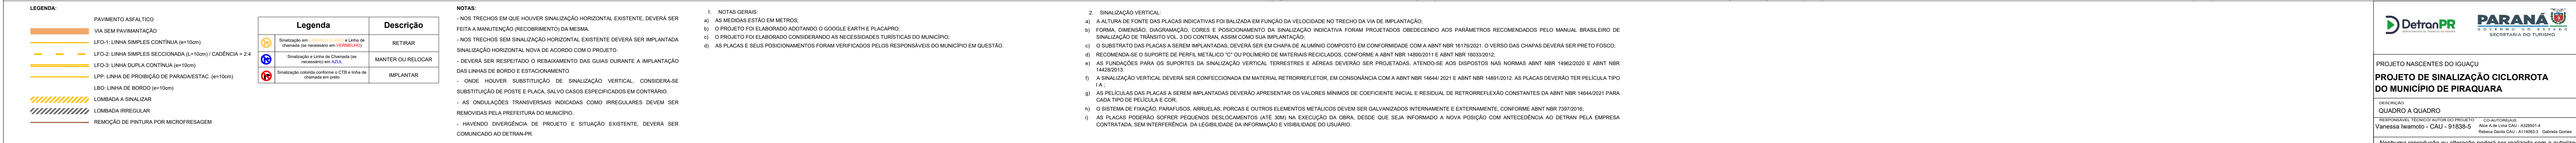[illegible]



QUANTITATIVO VERTICAL A IMPLANTAR

Layout	Descrição	Quantidade
	Placa de regulamentação urbana - D-1.004	03 un
	Placa indicativa urbana - A-320/1 x 1,00m	01 un
	Esoposte	03 un
	Apn galvanizado	01 un

QUANTITATIVO HORIZONTAL A IMPLANTAR

Material	Descrição	Quantidade
Placa Acrílica Base Solvente	Cor: Branco	30,00 m²
Placa Acrílica Base Solvente	Cor: Vermelho	180,00 m²
Remoção por microfresagem	-	14,50 m²

MAPA DE REFERÊNCIA

APROVAÇÃO

DetranPR
DETRAN PARANÁ

PARANÁ
ESTADO DO PARANÁ


PROJETO DE SINALIZAÇÃO CICLORROTA DO MUNICÍPIO DE PIRAQUARA

ELABORAÇÃO: QUADRO A QUADRO

REVISÃO: 01/2024


DATA: 13/05/2024

ARQUIVO: 1/75

PREFEITO (MUNICÍPIO)

RESPONSÁVEL TÉCNICO PELA ELABORAÇÃO DO PROJETO

03/24

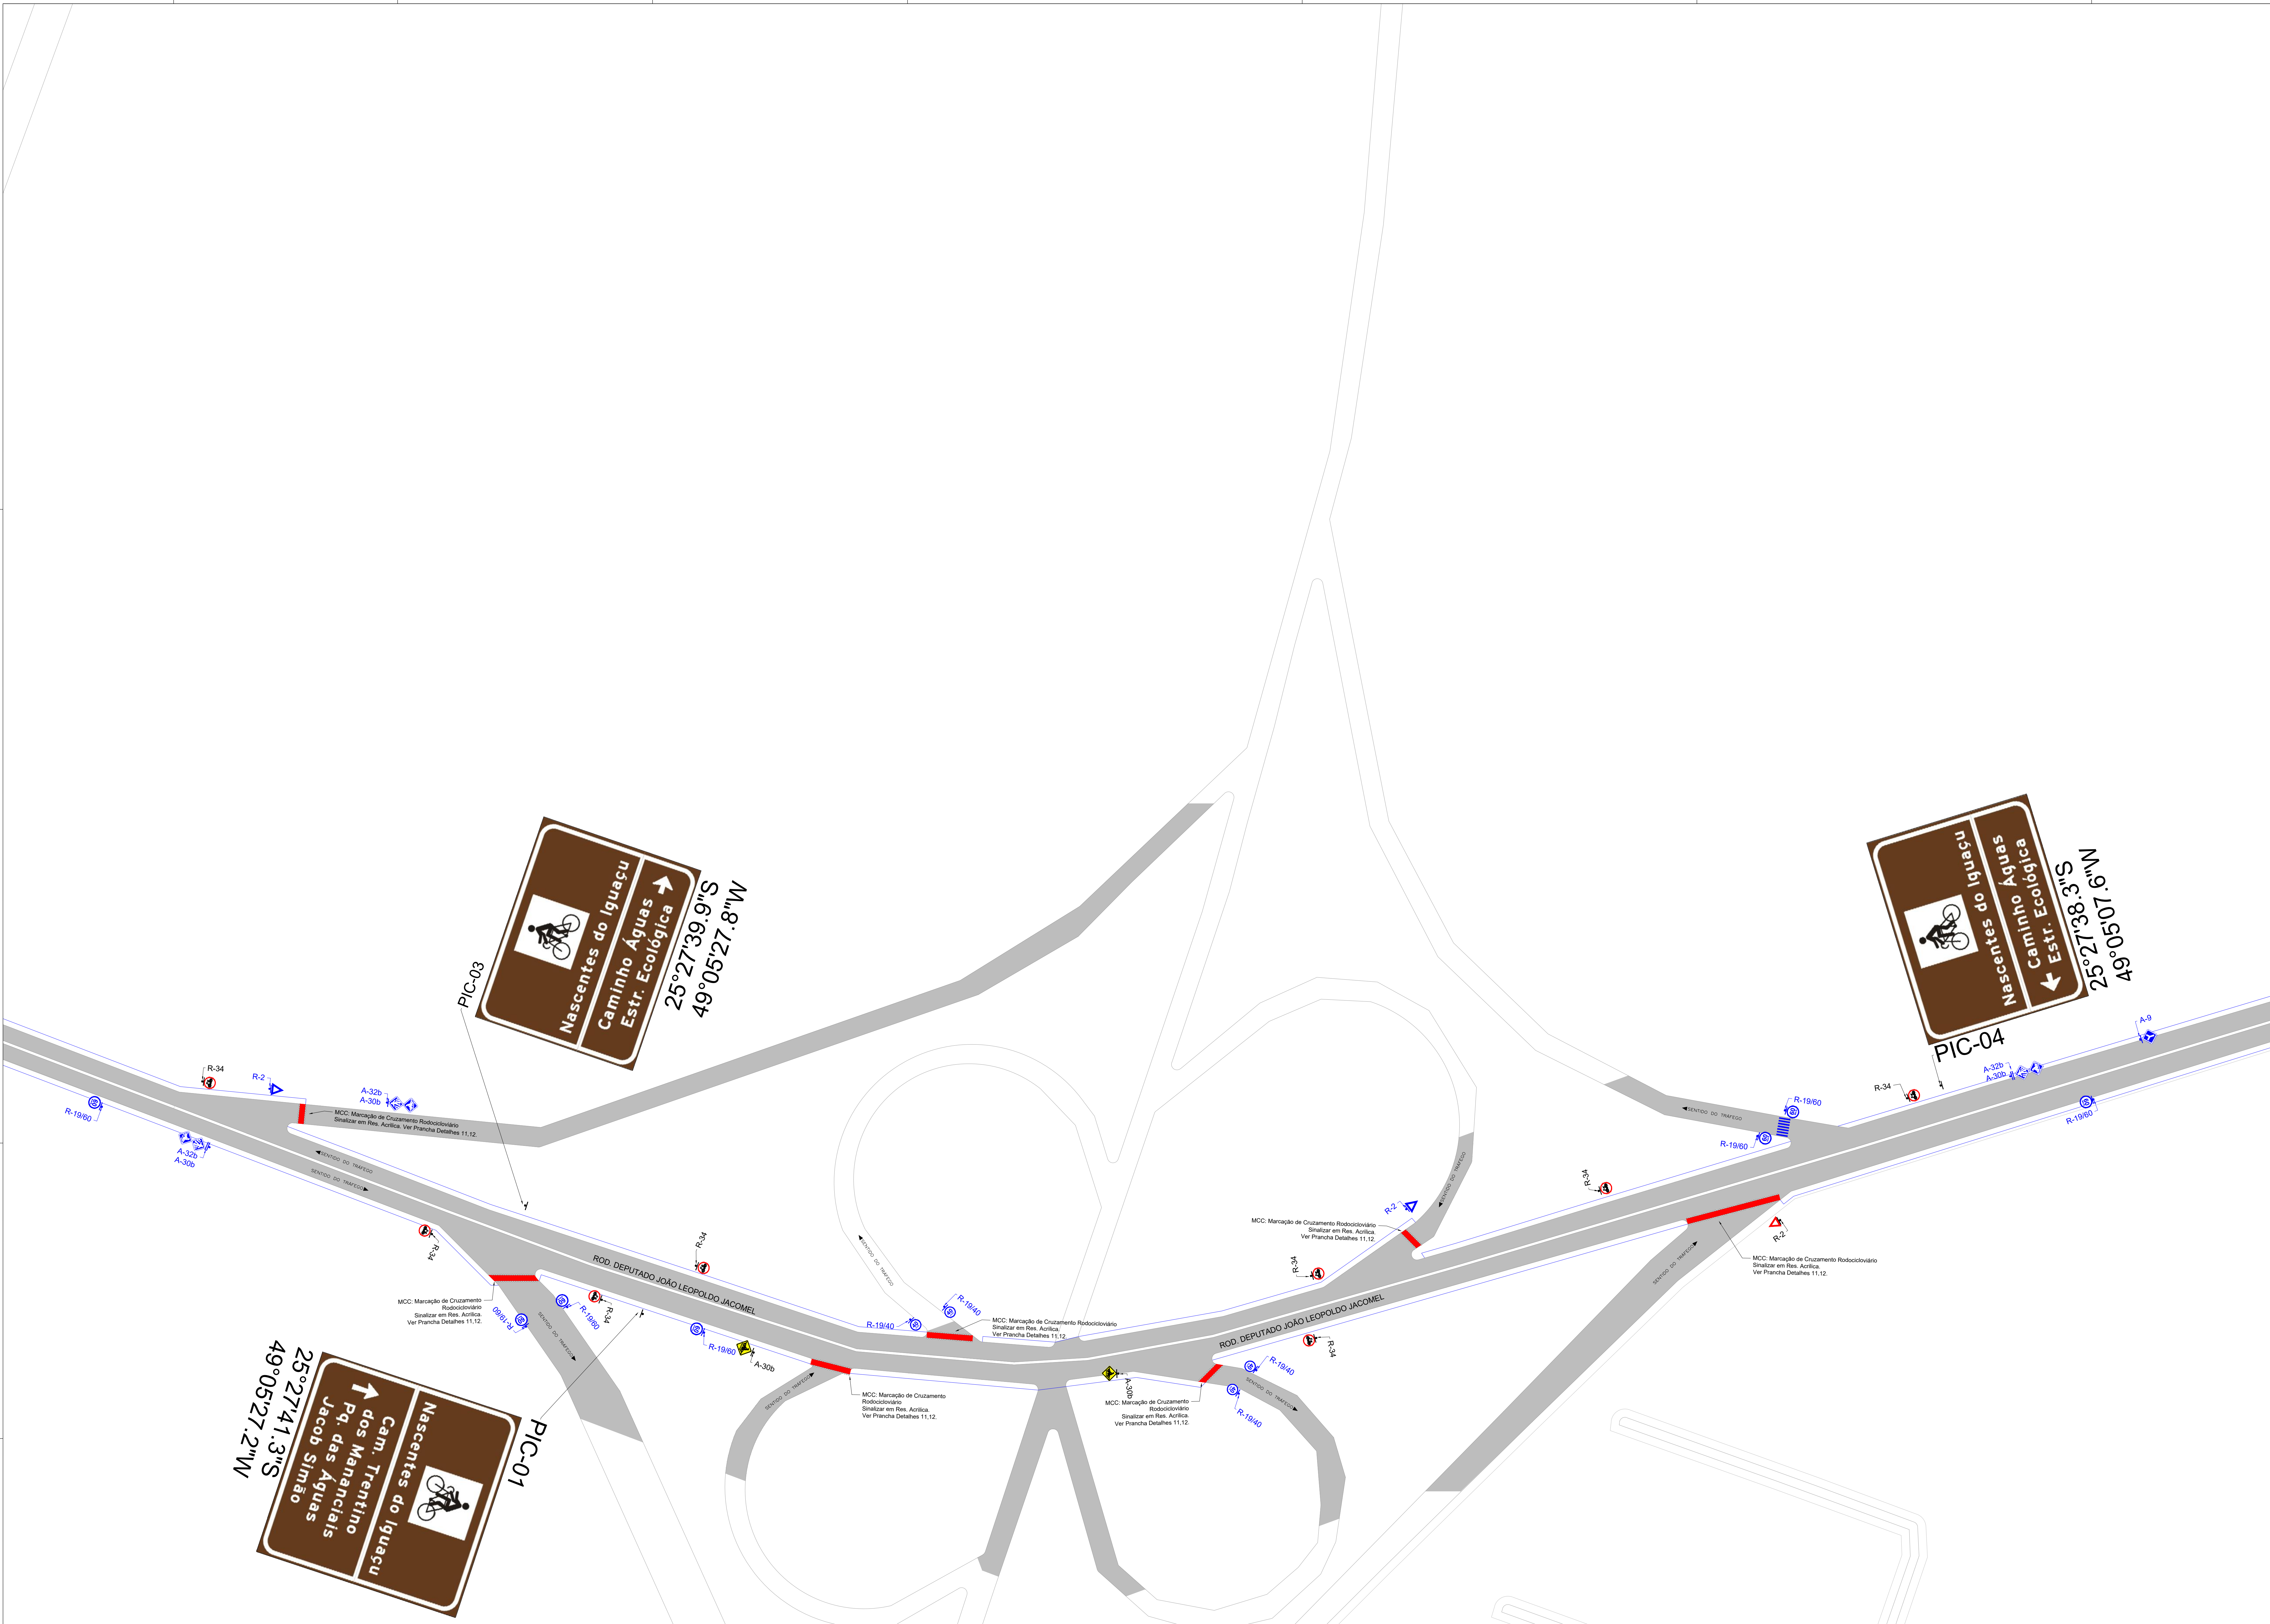

LEGENDA:

VIA SEM PAVIMENTAÇÃO

LFO-1 LINHA SIMPLES CONTÍNUA (s=10m)

LFO-2 LINHA SIMPLES SECCIONADA (s=10m) / CADÊNCIA = 2

LFO-3 LINHA DUPLO CONTÍNUA (s=10m)

LFO-4 LINHA DE BORDO (s=10m)


REMOÇÃO DE PINTURA POR MICROFRESAGEM

Legenda	Descrição
	RETIRAR
	MANTER OU RELOCAR
	IMPLANTAR

NOTAS:

1. NOTAS GERAIS:

a) AS MEDIDAS SÃO EM METROS;



d) AS PLACAS E SEUS POSICIONAMENTOS FORAM VERIFICADOS PELOS RESPONSÁVEIS DO MUNICÍPIO EM QUESTÃO;

2. SINALIZAÇÃO VERTICAL:

a) A ALTURA DE FONTE DAS PLACAS INDICATIVAS FOI REALIZADA EM FUNÇÃO DA VELOCIDADE NO TRECHO DA VIA DE IMPLANTAÇÃO;

b) FORMA, CORREÇÃO, DISTRIBUIÇÃO, CORES E POSICIONAMENTO DA SINALIZAÇÃO INDICATIVA FORAM PROJETADOS ORIENTANDO-SE PELOS PARÂMETROS RECOMENDADOS PELO MANUAL BRASILEIRO DE SINALIZAÇÃO DE TRÁFEGO VOL. 3 DO CONTRAN, ASSIM COMO SUA IMPLANTAÇÃO;

c) O SUBSTRATO DAS PLACAS A SEREM IMPLANTADAS DEVERÁ SER EM CHAPA DE ALUMÍNIO COMPOSTO EM CONFORMIDADE COM A ABNT NBR 1610001; O VERSO DAS CHAPAS DEVERÁ SER PRETO Fosco;

d) RECOMENDA-SE O SUPORTE DE PERFIL METÁLICO 12" OU POLÍMERO DE MATERIAS RECICLADAS, CONFORME A ABNT NBR 1493011 E ABNT NBR 1493012;

e) AS FUNDAÇÕES PARA OS SUPORTES DA SINALIZAÇÃO VERTICAL, TERRESTRES E AERIAS DEVERÃO SER PROJETADAS, ATENDENDO-SE AOS SUPORTES NAS NORMAS ABNT NBR 14862001 E ABNT NBR 1486201;

f) A SINALIZAÇÃO VERTICAL DEVERÁ SER CONFECCIONADA EM MATERIAL RETROREFLETOR, EM CONCORDÂNCIA COM A ABNT NBR 16641 2011 E ABNT NBR 14891012; AS PLACAS DEVERÃO TER PELÍCULA TIPO I.A.


g) AS PELÍCULAS DAS PLACAS A SEREM IMPLANTADAS DEVERÃO APRESENTAR OS VALORES MÍNIMOS DE COEFICIENTE INICIAL E RESIDUAL DE RETROREFLEXÃO CONSTANTES DA ABNT NBR 16643001 PARA CADA TIPO DE PELÍCULA E COR;

h) O SISTEMA DE TRAVEZÓ, PARAFUSOS, ARRUELAS, PORCAS E OUTROS ELEMENTOS METÁLICOS DEVEM SER GALVANIZADOS INTERNAMENTE E EXTERNAMENTE, CONFORME ABNT NBR 73872016;

i) AS PLACAS PODERÃO SOFRIER PROBLEMAS DE DESLOCAMENTOS (ATE 3MM) NA EXECUÇÃO DA OBRA, DESDE QUE SEJA INFORMADO A NOVA POSIÇÃO COM ANTECEDÊNCIA AO DETRAN PELA EMPRESA CONTRATADA, SEM INTERFERÊNCIA NA LEGIBILIDADE DA INFORMAÇÃO E VISIBILIDADE DO USUÁRIO.

QUANTITATIVO VERTICAL A IMPLANTAR		
Layout	Descrição	Quantidade
	Placa de regulamentação, reflexiva, A=0,24m	01 un
	Placa de regulamentação, reflexiva, D=0,20m	08 un
	Placa de advertência, reflexiva, L=0,20m	02 un
PIC-01	Placa de indicativa, reflexiva, A=0,75m x 0,75m	01 un
PIC-03	Placa indicativa, reflexiva, A=0,75m x 0,60m	01 un
PIC-04	Placa indicativa, reflexiva, A=0,75 x 0,60m	01 un
Suporte 3,00m	Encoque	11 un
Suporte 3,00m	Encoque	03 un

QUANTITATIVO HORIZONTAL A IMPLANTAR		
Material	Descrição	Quantidade
Pintura Acrílica Base Solvente	Cor: Branco	41,25 m²
Pintura Acrílica Base Solvente	Cor: Vermelho	211,00 m²

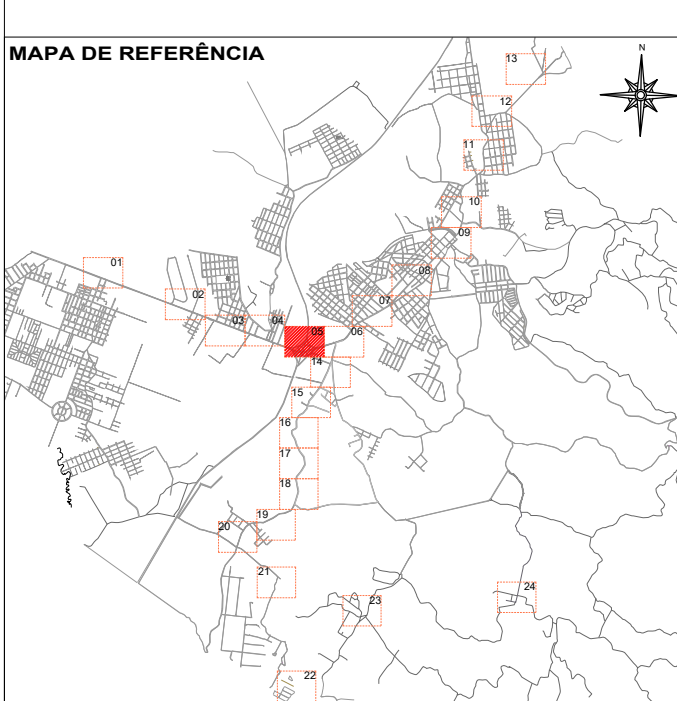

DetranPR

PARANÁ

PROJETO NASCENTES DO IGUAÇU

PROJETO DE SINALIZAÇÃO CICLORROTA DO MUNICÍPIO DE PIRAQUARA

QUADRO A QUADRO

13/05/2028



1/75

Nenhuma reprodução ou alteração poderá ser realizada sem a autorização dos autores.

PREFEITO DO MUNICÍPIO

RESPONSÁVEL TÉCNICO PELA ELABORAÇÃO DO PROJETO

05/24

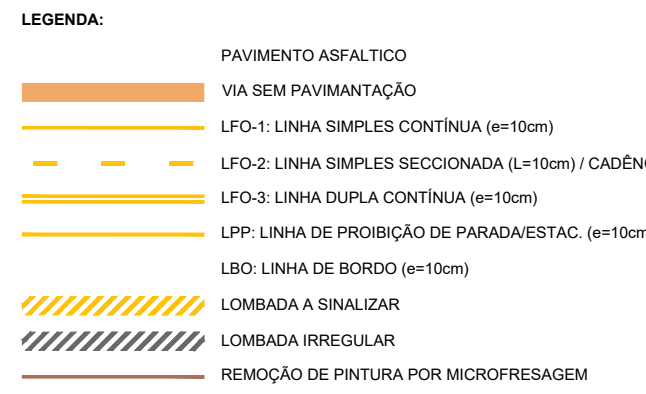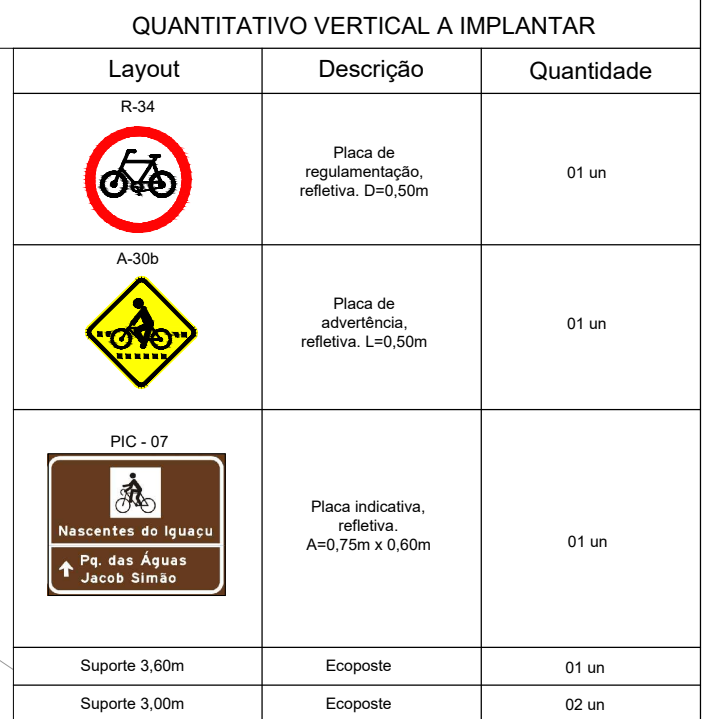

NOTAS:

- NOS TRECHOS EM QUE HOUVER SINALIZAÇÃO HORIZONTAL EXISTENTE, DEVERÁ SER FEITA A MANUTENÇÃO (RECORRIMENTO) DA MESMA.
- NOS TRECHOS SEM SINALIZAÇÃO HORIZONTAL EXISTENTE DEVERÁ SER IMPLANTADA SINALIZAÇÃO HORIZONTAL NOVA DE ACORDO COM O PROJETO.
- DEVERÁ SER RESPEITADO O REBAIXAMENTO DAS GUIAS DURANTE A IMPLANTAÇÃO DAS LINHAS DE BORDO E ESTACIONAMENTO
- ONDE HOUVER SUBSTITUIÇÃO DE SINALIZAÇÃO VERTICAL, CONSIDERA-SE

NOTAS:

- NOS TRECHOS EM QUE HOUVER SINALIZAÇÃO HORIZONTAL EXISTENTE, DEVERÁ SER FEITA A MANUTENÇÃO (RECORRIMENTO) NA MESMA.
- NOS TRECHOS SEM SINALIZAÇÃO HORIZONTAL EXISTENTE DEVERÁ SER IMPLANTADA SINALIZAÇÃO HORIZONTAL NOVA DE ACORDO COM O PROJETO.
- DEVERÁ SER RESPEITADO O REBAIXAMENTO DAS GUTAS DURANTE A IMPLANTAÇÃO DAS LINHAS DE BORDO E ESTACIONAMENTO
- ONDE HOUVER SUBSTITUIÇÃO DE SINALIZAÇÃO VERTICAL, CONSIDERA-SE SUBSTITUIÇÃO DE POSTE E PLACA, SALVO CASOS ESPECIFICADOS EM CONTRÁRIO.
- AS ONDULAÇÕES TRANSVERSAIS INDICADAS COMO IRREGULARES DEVEM SER REMOVIDAS PELA PREFEITURA DO MUNICÍPIO.
- HAVENDO DIVERGÊNCIA DE PROJETO E SITUAÇÃO EXISTENTE, DEVERÁ SER COMUNICADO AO DETRAN-PR.

1. NOTAS GERAIS:
 - a) AS MEDIDAS ESTÃO EM METROS;
 - b) O PROJETO FOI ELABORADO ADOTANDO O GOOGLE EARTH E PLACAPRO;
 - c) O PROJETO FOI ELABORADO CONSIDERANDO AS NECESSIDADES TURÍSTICAS DO MUNICÍPIO;
 - d) AS PLACAS E SEUS POSICIONAMENTOS FORAM VERIFICADOS PELOS RESPONSÁVEIS DO MUNICÍPIO EM QUESTÃO

PREFEITO (A) MUNICIPAL

RESPONSÁVEL TÉCNICO PEL

DATA	PRINCIPAL
13/06/2028	08/24
ESCALA	
1:100	

Nenhuma reprodução ou alteração poderá ser realizada sem a autorização dos autores



LEGENDA:

PAVIMENTO ASFALTICO

VIA SEM PAVIMENTAÇÃO

LFO-1 LINHA SIMPLES CONTÍNUA (s=10m)

LFO-2 LINHA SIMPLES RECONCENADA (s=10m) / CADÊNCIA = 2:1

LFO-3 LINHA DUPLO CONTÍNUA (s=10m)

LFO-4 LINHA DE PROTEÇÃO DE PARADEIRA (s=10m)

LFO-5 LINHA DE BORDO (s=10m)



REMOÇÃO DE PINTURA POR MICROFREIAGEM

Legenda	Descrição
	RETORNAR
	MANTER OU RELOCAR
	IMPLANTAR

NOTAS:

- NOS TRECHOS EM QUE HOUVER SINALIZAÇÃO HORIZONTAL EXISTENTE, DEVERÁ SER FEITA A MANUTENÇÃO (RECOBRIMENTO) DA MESMA.

- NOS TRECHOS SEM SINALIZAÇÃO HORIZONTAL EXISTENTE DEVERÁ SER IMPLANTADA SINALIZAÇÃO HORIZONTAL NOVA DE ACORDO COM O PROJETO.

- DEVERÁ SER RESPEITADO O REBAIXAMENTO DAS RUAS DURANTE A IMPLANTAÇÃO DAS LINHAS DE BORDO E ESTACIONAMENTO.

- ONDE HOUVER SUBSTITUIÇÃO DE SINALIZAÇÃO VERTICAL, CONSIDERA-SE SUBSTITUIÇÃO DE PÓRTE E PLACA, SALVO CASOS ESPECIFICADOS EM CONTRÁRIO.

- AS ONDULAÇÕES TRANSVERSAIS INDICADAS COMO IRREGULARES DEVEM SER REMOVIDAS PELA PREFEITURA DO MUNICÍPIO.

- HAVENDO DIVERGÊNCIA DE PROJETO E SITUAÇÃO EXISTENTE, DEVERÁ SER COMUNICADO AO DETRAN-PR.

NOTAS GERAIS:

1. AS MEDIDAS ESTÃO EM METROS.

2. O PROJETO FOI ELABORADO CONSIDERANDO O GOOGLE EARTH E PLACAPRO.

3. AS PLACAS E SEUS POSICIONAMENTOS FORMAM O PROJETO DE SINALIZAÇÃO DE TRÁFEGO.

2. SINALIZAÇÃO VERTICAL:

a) A ALTURA DE FONTE DAS PLACAS INDICATIVAS FOI BALANÇADA EM FUNÇÃO DA VELOCIDADE NO TRECHO DA VIA DE IMPLANTAÇÃO.

b) FONTE, COR, DIMENSÃO, CORES E POSICIONAMENTO DA SINALIZAÇÃO INDICATIVA FORAM PROJEITADOS ORIENTANDO-SE PELO MANUAL BRASILEIRO DE SINALIZAÇÃO DE TRÁFEGO VOL. 3 DO CONTRAN, ASSIM COMO SUA IMPLANTAÇÃO.

c) O SUBSTITUTO DAS PLACAS A SEREM IMPLANTADAS, DEVEM SER EM CHAPA DE ALUMÍNIO COMPOSTO EM CONFORMIDADE COM A ABNT NBR 16176/2011. O VERSO DAS CHAPAS DEVERÁ SER PRETO FOSCO.

d) RECOMENDA-SE O SUPORTE DE PERFIL METÁLICO 12" OU POLÍMERO DE MATERIAS RECICLADOS, CONFORME A ABNT NBR 14930/2011 E ABNT NBR 14930/2012.

e) AS FUNDAÇÕES PARA OS SUPORTES DA SINALIZAÇÃO VERTICAL, TERRESTRES E AERIAS DEVERÃO SER PROJETADAS, ATENDENDO AS NORMAS ABNT NBR 14862/2011 E ABNT NBR 14862/2012.

f) A SINALIZAÇÃO VERTICAL DEVERÁ SER CONFECCIONADA EM MATERIAL RETROREFLETOR, EM CONSONÂNCIA COM A ABNT NBR 14864/2011 E ABNT NBR 14864/2012. AS PLACAS DEVERÃO TER PELÍCULA TIPO 1 A.

g) AS PELÍCULAS DAS PLACAS A SEREM IMPLANTADAS DEVERÃO APRESENTAR OS VALORES MÍNIMOS DE COEFICIENTE DE REFLEXÃO E RESÍDUO DE RETROREFLEXÃO CONSTANTES DA ABNT NBR 14864/2011 PARA CADA TIPO DE PELÍCULA E COR.

h) O SISTEMA DE FIXAÇÃO, PARAFUSOS, ARRUELAS, PORCAS E OUTROS ELEMENTOS METÁLICOS DEVEM SER GALVANIZADOS INTERNAMENTE E EXTERNAMENTE, CONFORME ABNT NBR 7307/2016.

i) AS PLACAS PODERÃO SOFRER PEQUENOS DESLOCAMENTOS (ATE 30MM) NA EXECUÇÃO DA OBRA, DESDE QUE SEJA INFORMADO A NOVA POSIÇÃO COM ANTECEDÊNCIA AO DETRAN PELA EMPRESA CONTRATADA, SEM INTERFERÊNCIA NA LEGIBILIDADE DA INFORMAÇÃO E VISIBILIDADE DO USUÁRIO.

QUANTITATIVO VERTICAL A IMPLANTAR

Layout	Descrição	Quantidade

MAPA DE REFERÊNCIA

APROVAÇÃO

PREFEITO DO MUNICÍPIO	RESPONSÁVEL TÉCNICO PELA ELABORAÇÃO DO PROJETO


PROJETO DE SINALIZAÇÃO CICLORROTA DO MUNICÍPIO DE PIRAQUARA

PROJETO DE SINALIZAÇÃO


QUADRO A QUADRO

"REPRODUÇÃO DE PROJETO DE SINALIZAÇÃO DE TRÁFEGO" - EXCETO QUANTIDADE

PARANÁ - BRASIL


1/75

Nenhuma reprodução ou alteração poderá ser realizada sem a autorização dos autores.

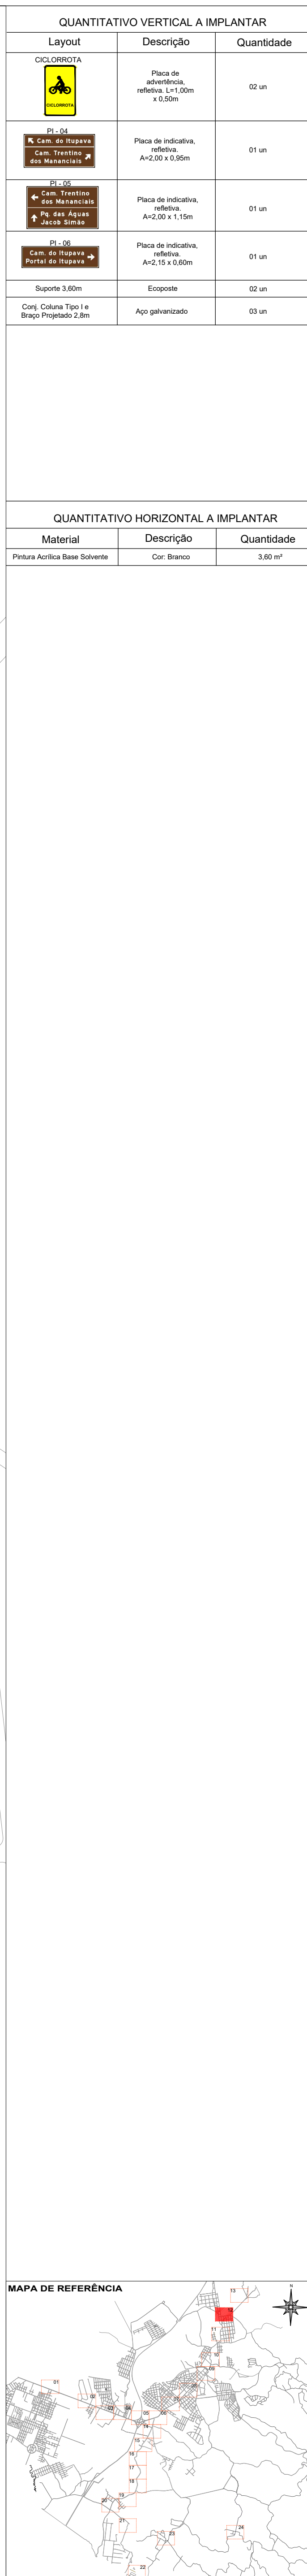

LEGENDA:		NOTAS:	
PAVIMENTO ASFALTICO	Legenda	Descrição	1. NOTAS GERAIS

Material	Descrição	Quantidade

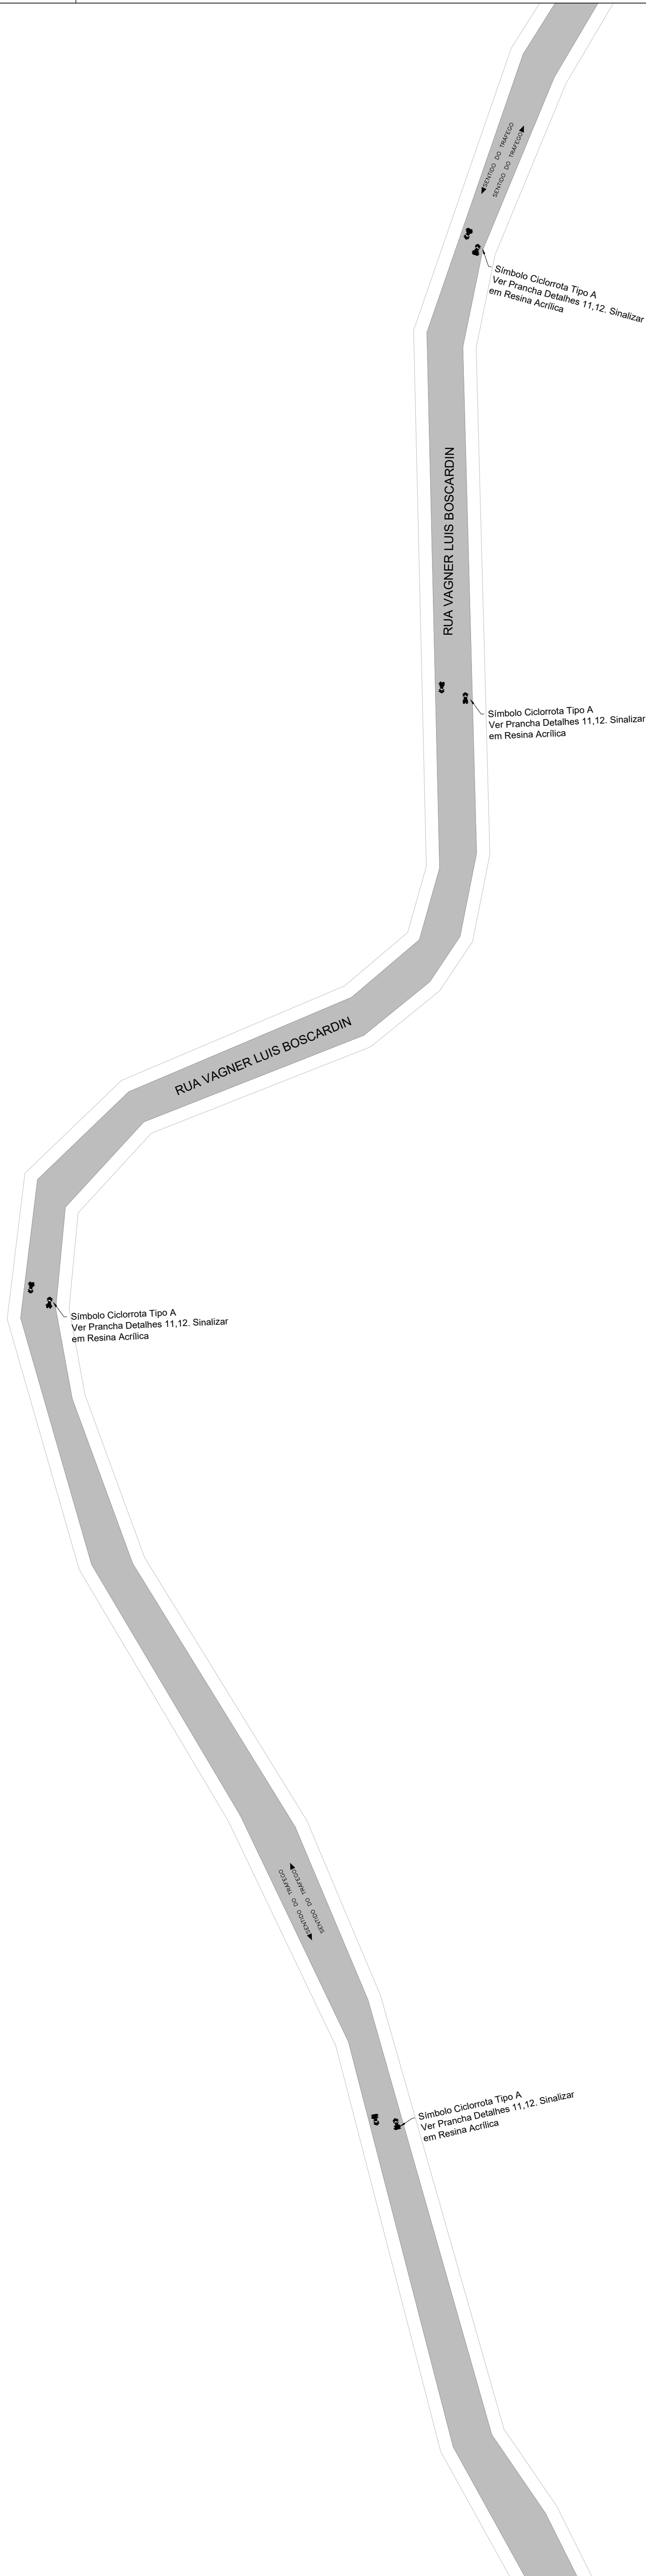


LEGENDA:		Legenda	Descrição


NOTAS:

- NOS TRECHOS EM QUE HOUVER SINALIZAÇÃO HORIZONTAL EXISTENTE, DEVERÁ SER FEITA A MANUTENÇÃO INCORRETAMENTE DA MESMA.
- NOS TRECHOS SEM SINALIZAÇÃO HORIZONTAL, EXISTENTE DEVERÁ SER IMPLANTADA SINALIZAÇÃO HORIZONTAL NOVA DE ACORDO COM O PROJETO.
- DEVERÁ SER RESPEITADO O REBAIXAMENTO DAS GUÍAS DURANTE A IMPLANTAÇÃO DAS LINHAS DE BORDO E ESTACIONAMENTO
- ONDE HOUVER SUBSTITUIÇÃO DE SINALIZAÇÃO VERTICAL, CONSIDERA-SE SUBSTITUIÇÃO DE POSTE E PLACA, SALVO CASOS ESPECIFICADOS EM CONTRÁRIO.
- AS ONDULAÇÕES TRANSVERSAIS INDICADAS COMO IRREGULARES DEVEM SER REMOVIDAS PELA PREFEITURA DO MUNICÍPIO.
- HAVENDO DIVERGÊNCIA DE PROJETO E SITUAÇÃO EXISTENTE, DEVERÁ SER COMUNICADO AO DETRAN-PR.

1. NOTAS GERAIS:
- a) AS MEDIDAS ESTÃO EM METROS;
- b) O PROJETO FOI ELABORADO ADOTANDO O GOOGLE EARTH E PLACAPROJ.
- c) O PROJETO FOI ELABORADO CONSIDERANDO AS NECESSIDADES TURÍSTICAS DO MUNICÍPIO;
- d) AS PLACAS E SEUS POSICIONAMENTOS FORAM VERIFICADOS PELOS RESPONSÁVEIS DO MUNICÍPIO EM QUESTÃO.

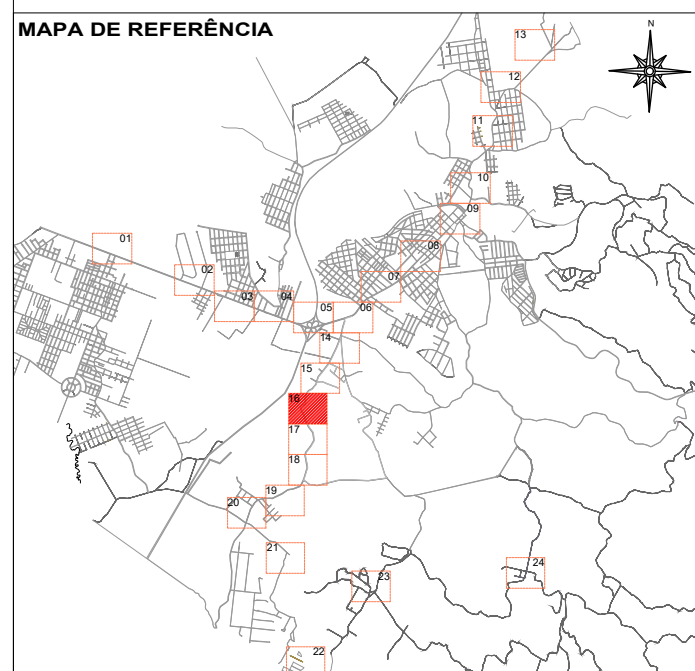[illegible]

  	APROVAÇÃO						
SECRETARIA DO TRÂNSITO	<table border="1"> <tr> <td data-bbox="2694 1948 2781 1959"> PREFEITO(A) MUNICIPAL </td> <td data-bbox="2781 1948 2878 1959"> RESPONSÁVEL TÉCNICO PELA ELABORAÇÃO DO PROJETO </td> </tr> <tr> <td data-bbox="2694 1959 2781 1967"> DATA 13/05/2008 </td> <td data-bbox="2781 1959 2878 1967"> PROPOSTA 16,24 </td> </tr> <tr> <td data-bbox="2694 1967 2781 1974"> EXEMPLAR 175 </td> <td></td> </tr> </table>	PREFEITO(A) MUNICIPAL	RESPONSÁVEL TÉCNICO PELA ELABORAÇÃO DO PROJETO	DATA 13/05/2008	PROPOSTA 16,24	EXEMPLAR 175	
PREFEITO(A) MUNICIPAL	RESPONSÁVEL TÉCNICO PELA ELABORAÇÃO DO PROJETO						
DATA 13/05/2008	PROPOSTA 16,24						
EXEMPLAR 175							

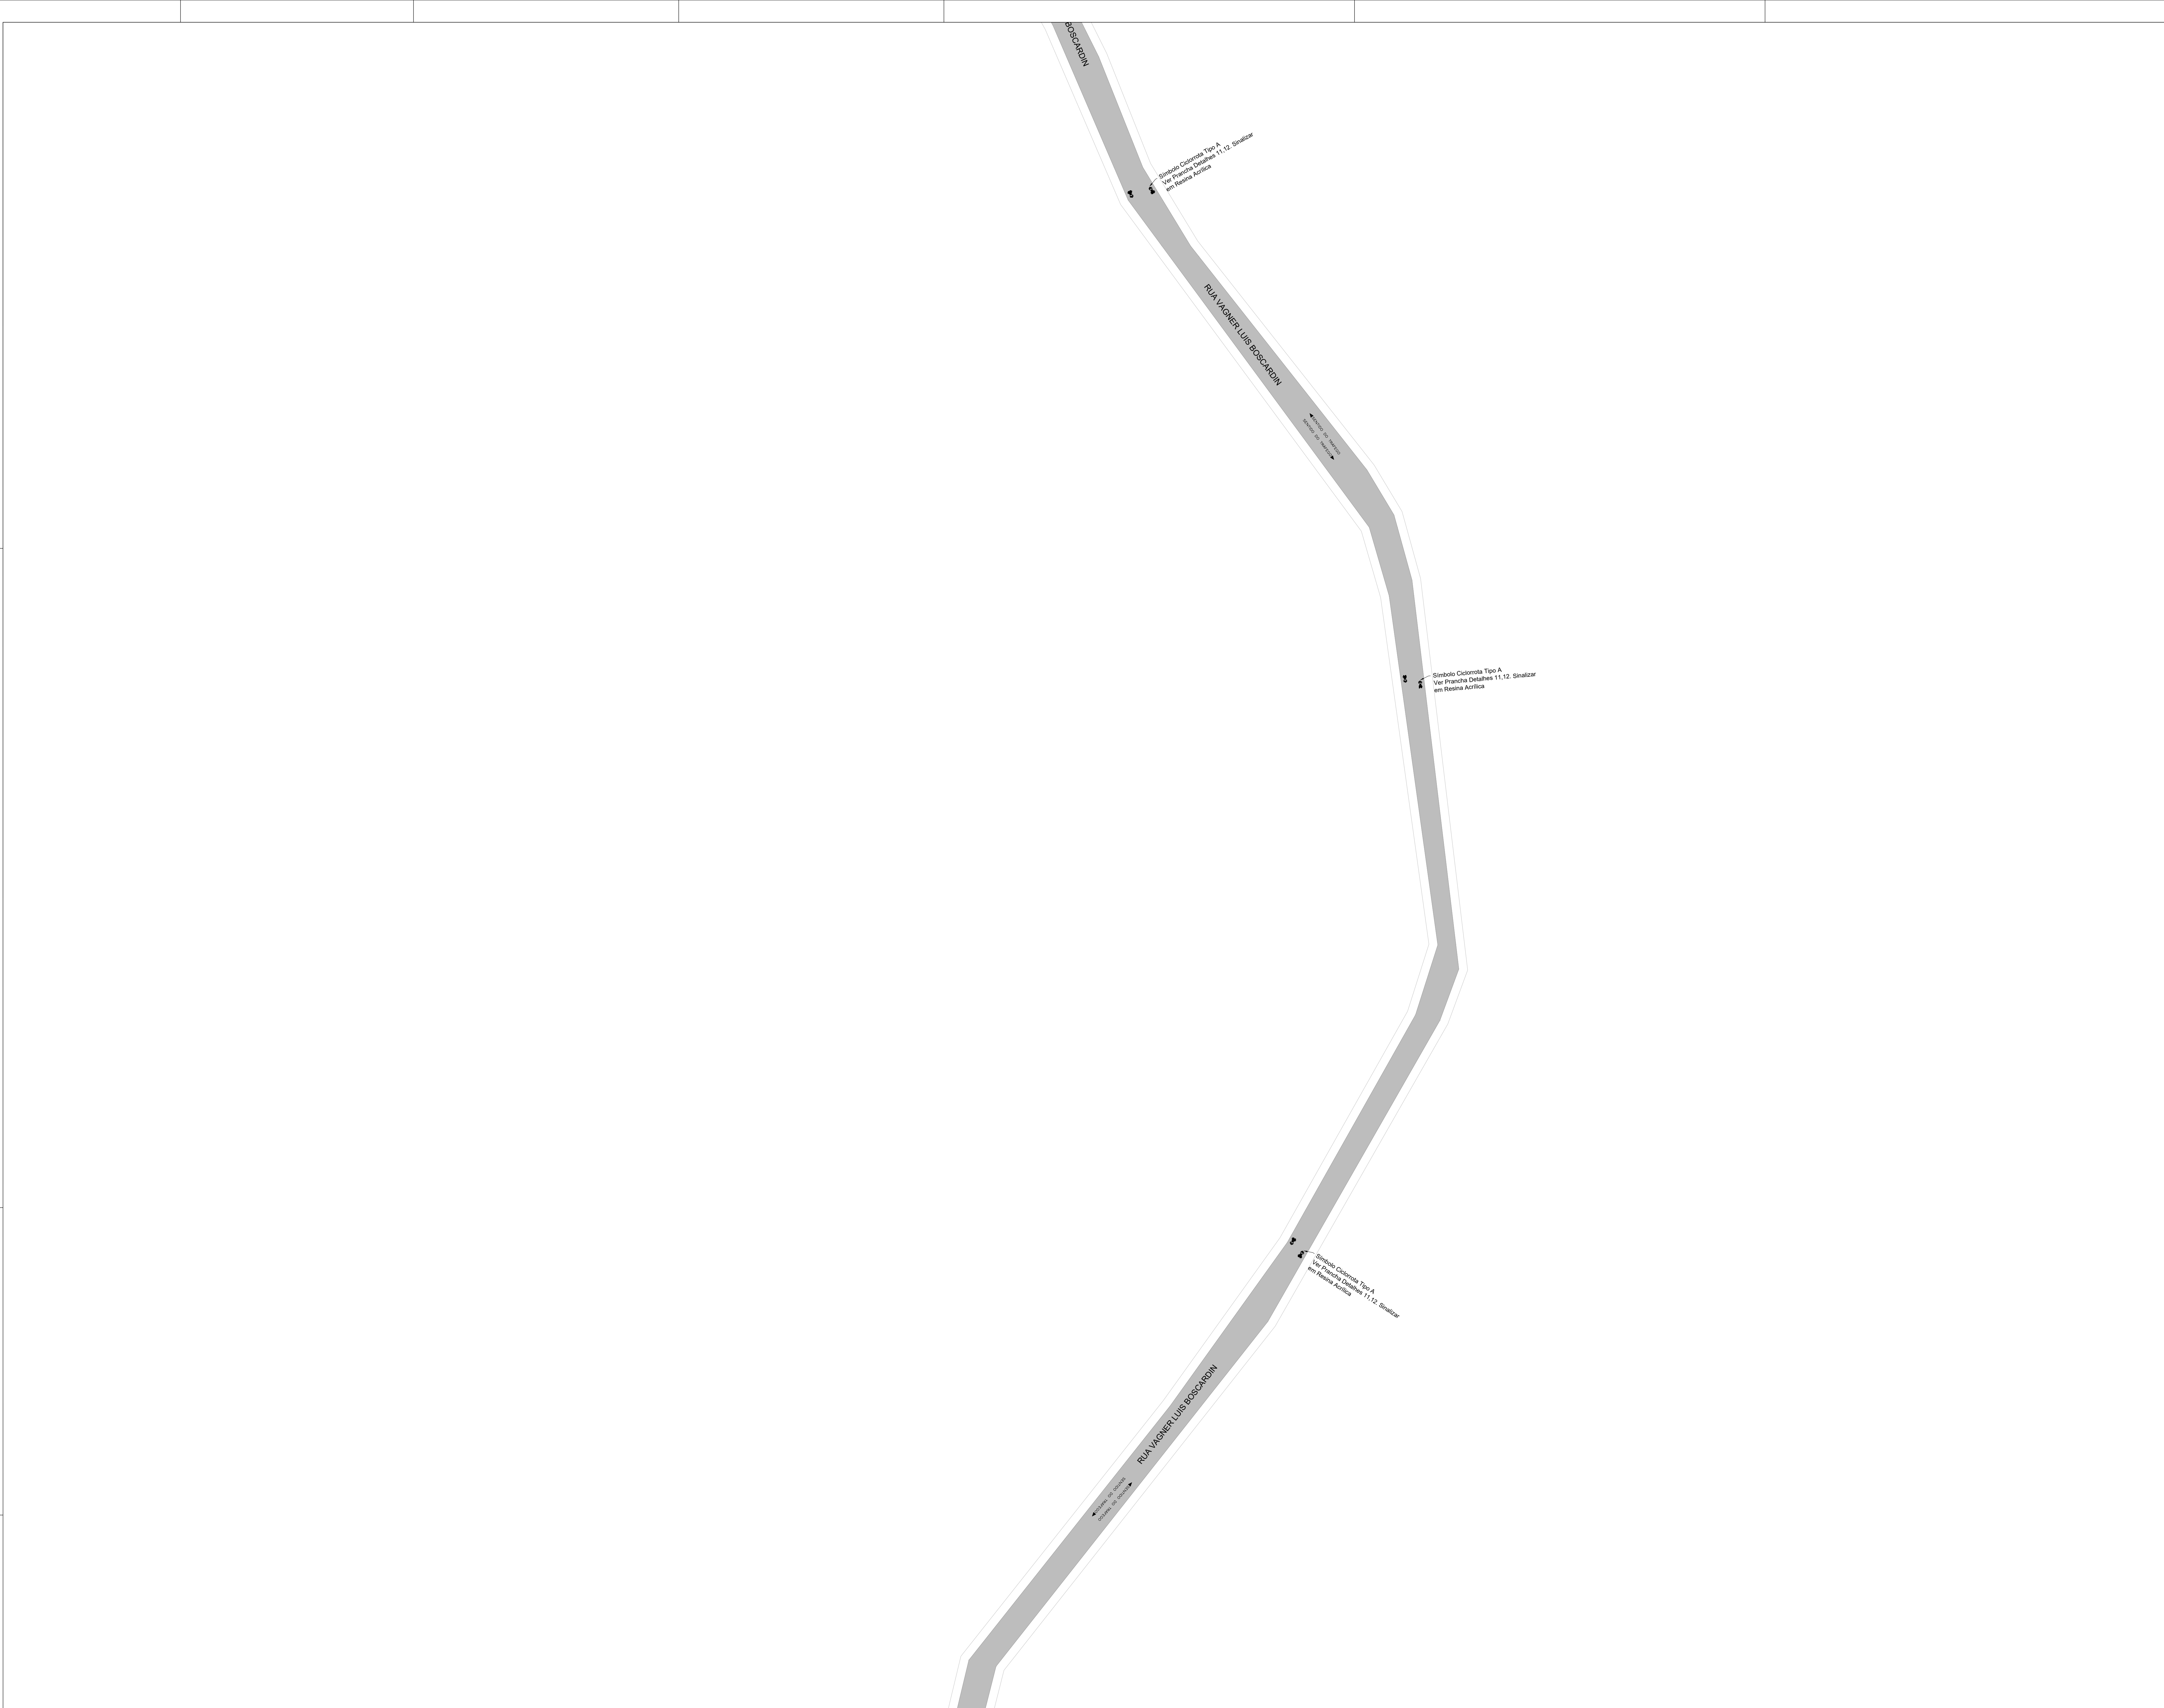

LEGENDA:

PAVIMENTO ASFALTICO

VIA SEM PAVIMENTAÇÃO

LFO-1 LINHA SIMPLES CONTINUA (s=10m)

LFO-2 LINHA SIMPLES RECORVADA (s=10m) / CADÊNCIA = 2,4

LFO-3 LINHA DUPLO CONTINUA (s=10m)

LFO-4 LINHA DE PROIBIÇÃO DE PARADA/ESTAC. (s=10m)

LBO LINHA DE BORDO (s=10m)

LONDA A SINULAR

LOMBADA IRREGULAR

REMOÇÃO DE PINTURA POR MICROFREIAGEM

Legenda	Descrição	
	Retenção em AMARELO e VERMELHO da Linha de Parada em Resina em VERMELHO	RETENIR
	Sinalização Lenda de Quilômetros em AMARELO	MANTER OU RELOCAR
	Sinalização Lenda de CTR e Lenda de Parada em AMARELO	IMPLANTAR

NOTAS:

- NOS TRECHOS EM QUE HOUVER SINALIZAÇÃO HORIZONTAL EXISTENTE, DEVERÁ SER FEITA A MANUTENÇÃO (RECUBRIMENTO) DA MESMA.

- NOS TRECHOS SEM SINALIZAÇÃO HORIZONTAL EXISTENTE DEVERÁ SER IMPLANTADA SINALIZAÇÃO HORIZONTAL NOVA DE ACORDO COM O PROJETO.

- DEVERÁ SER RESPEITADO O REBAIXAMENTO DAS GUAS DURANTE A IMPLANTAÇÃO DAS LINHAS DE BORDO E ESTACIONAMENTO.

- ONDE HOUVER SUBSTITUIÇÃO DE SINALIZAÇÃO VERTICAL, CONSIDERA-SE SUBSTITUIÇÃO DE PORTE E PLACA, SALVO CASOS ESPECIFICADOS EM CONTRÁRIO.

- AS ONDULAÇÕES TRANSVERSAIS INDICADAS COMO IRREGULARES DEVEM SER REMOVIDAS PELA PREFEITURA DO MUNICÍPIO.

- HAVENDO DIVERGÊNCIA DE PROJETO E SITUAÇÃO EXISTENTE, DEVERÁ SER COMUNICADO AO DETRAN/PR.

1. NOTAS GERAIS:

a) AS MEDIDAS SÃO EM METROS.

b) O PROJETO FOI ELABORADO ADOPTANDO O GOOGLE EARTH E PLACAPRO.

c) O PROJETO FOI ELABORADO CONSIDERANDO AS NECESSIDADES TURÍSTICAS DO MUNICÍPIO.

d) AS PLACAS E SEUS POSICIONAMENTOS FORMAM VERIFICADOS PELOS RESPONSÁVEIS DO MUNICÍPIO EM QUESTÃO.

2. SINALIZAÇÃO VERTICAL:

a) A ALTURA DE FONTE DAS PLACAS INDICATIVAS FOI BALANÇADA EM FUNÇÃO DA VELOCIDADE NO TRECHO DA VIA DE IMPLANTAÇÃO.

b) FONTE, ORIENTAÇÃO, INSCRIÇÃO, CORES E POSICIONAMENTO DA SINALIZAÇÃO INDICATIVA FORAM PROJETADOS ORIENTANDO-SE AOS PARÂMETROS RECOMENDADOS PELO MANUAL BRASILEIRO DE SINALIZAÇÃO DE TRÁFEGO VOL. 3 DO CONTRAN, ASSIM COMO SUA IMPLANTAÇÃO.

c) O SUBSTRATO DAS PLACAS A SEREM IMPLANTADAS, DEVEM SER EM CHAPA DE ALUMÍNIO COMPOSTO EM CONFORMIDADE COM A ABNT NBR 16176/2011. O VERSO DAS CHAPAS DEVERÁ SER PRETO FOSCO.

d) RECOMENDA-SE O SUPORTE DE PERFIL METÁLICO 12" OU POLÍMERO DE MATERIAS RECICLADOS, CONFORME A ABNT NBR 14943/2011 E ABNT NBR 16333/2012.

e) AS FUNDAÇÕES PARA OS SUPORTES DA SINALIZAÇÃO VERTICAL, TERRESTRES E AÉREAS DEVERÃO SER PRELIMINARES, ATENDENDO AOS REQUISITOS DAS NORMAS ABNT NBR 14662/2003 E ABNT NBR 14426/2013.


f) A SINALIZAÇÃO VERTICAL DEVERÁ SER CONFECCIONADA EM MATERIAL RETROREFLETOR, EM CONSONÂNCIA COM A ABNT NBR 16644/2021 E ABNT NBR 14891/2012. AS PLACAS DEVERÃO TER PELÍCULA TIPO I.A.

g) AS PELÍCULAS DAS PLACAS A SEREM IMPLANTADAS DEVERÃO APRESENTAR OS VALORES MÍNIMOS DE COEFICIENTE INICIAL E RESIDUAL DE RETROREFLEXÃO CONSTANTES DA ABNT NBR 14844/2021 PARA CADA TIPO DE PELÍCULA E COR.

h) O SISTEMA DE FIXAÇÃO: PARAFUSOS, ARRUELAS, PORCAS E OUTROS ELEMENTOS METÁLICOS DEVEM SER GALVANIZADOS INTERNAMENTE E EXTERNAMENTE, CONFORME ABNT NBR 7387/2016.

i) AS PLACAS PODERÃO SOFRER PEQUENOS DESLOCAMENTOS (ATE 3MM) NA EXECUÇÃO DA OBRA, DESDE QUE SEJA INFORMADO A NOVA POSIÇÃO COM ANTECEDÊNCIA AO DETRAN PELA EMPRESA CONTRATADA, SEM INTERFERÊNCIA NA LEGIBILIDADE DA INFORMAÇÃO E VISIBILIDADE DO USUÁRIO.

Material	Descrição	Quantidade
Película Acrílica Base Sólida	Cor: Branco	4,20 m²

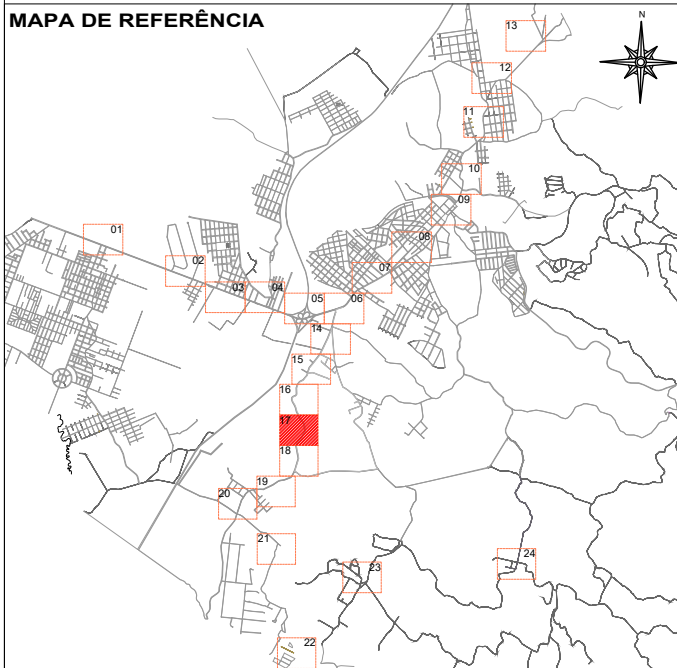

DetranPR

PARANÁ

SECRETARIA DE TRANSPORTES

PROJETO NASCENTES DO IGUAÇU

PROJETO DE SINALIZAÇÃO CICLORROTA DO MUNICÍPIO DE PIRAQUARA

APPROVAÇÃO

PREFEITO(A) MUNICIPAL

RESPONSÁVEL TÉCNICO PELA ELABORAÇÃO DO PROJETO

DATA

13/05/2028

PRIMEIRA

17/24

REPRODUÇÃO DE QUALQUER TIPO DE REPRODUÇÃO É PROIBIDA SEM A AUTORIZAÇÃO DO AUTOR.



LEGENDA:

PAVIMENTO ASFALTICO

VIA SEM PAVIMENTAÇÃO

LFO-1 LINHA SIMPLES CONTINUA (h=10cm)

LFO-2 LINHA SIMPLES RECORTADA (h=10cm) / CADÊNCIA = 2,4

LFO-3 LINHA DUPLO CONTINUA (h=10cm)

LFO-4 LINHA DE PROIBIÇÃO DE PARADA/ESTAC. (h=10cm)

LBO LINHA DE BORDO (h=10cm)

ONDAÇÃO A SINUSOIDAL

ONDAÇÃO IRREGULAR

REMOÇÃO DE PINTURA POR MICROFREIAGEM

Legenda	Descrição
	RETIRAR
	MANTER OU RELEVAR
	IMPLANTAR

NOTAS:

- NOS TRECHOS EM QUE HOUVER SINALIZAÇÃO HORIZONTAL EXISTENTE, DEVERÁ SER FEITA A MANUTENÇÃO (RECORTAMENTO) DA MESMA.

- NOS TRECHOS SEM SINALIZAÇÃO HORIZONTAL EXISTENTE DEVERÁ SER IMPLANTADA SINALIZAÇÃO HORIZONTAL NOVA DE ACORDO COM O PROJETO.

- DEVERÁ SER RESPEITADO O REBAIXAMENTO DAS GUÍAS DURANTE A IMPLANTAÇÃO DAS LINHAS DE BORDO E ESTACIONAMENTO.

- ONDE HOUVER SUBSTITUIÇÃO DE SINALIZAÇÃO VERTICAL, CONSIDERA-SE SUBSTITUIÇÃO DE POSTE E PLACA, SALVO CASOS ESPECIFICADOS EM CONTRÁRIO.

- AS ONDAÇÕES TRANSVERSAIS INDICADAS COMO IRREGULARES DEVEM SER REMOVIDAS PELA PREFEITURA DO MUNICÍPIO.

- HAVENDO DIVERGÊNCIA DE PROJETO E SITUAÇÃO EXISTENTE, DEVERÁ SER COMUNICADO AO DETRAN-PR.

NOTAS GERAIS:

1. AS MEDIDAS SÃO EM METROS.

2. O PROJETO FOI ELABORADO ADOPTANDO O GOOGLE EARTH E PLACAPRO.

3. O PROJETO FOI ELABORADO CONSIDERANDO AS NECESSIDADES TURÍSTICAS DO MUNICÍPIO.

4. AS PLACAS E SEUS POSICIONAMENTOS FORMAM VERIFICADOS PELOS RESPONSÁVEIS DO MUNICÍPIO EM QUESTÃO.

2. SINALIZAÇÃO VERTICAL:

a) A ALTURA DE FONTE DAS PLACAS INDICATIVAS FOI BALANÇADA EM FUNÇÃO DA VELOCIDADE NO TRECHO DA VIA DE IMPLANTAÇÃO.

b) FORMA, DIMENSÃO, INSCRIÇÃO, CORES E POSICIONAMENTO DA SINALIZAÇÃO INDICATIVA FORAM PROJETADOS ORIENTANDO-SE AOS PARÂMETROS RECOMENDADOS PELO MANUAL BRASILEIRO DE SINALIZAÇÃO DE TRÁFEGO VOL. 3 DO CONTRAN, ASSIM COMO SUA IMPLANTAÇÃO.

c) O SUBSTRATO DAS PLACAS A SEREM IMPLANTADAS, DEVEM SER EM CHAPA DE ALUMÍNIO COMPOSTO EM CONFORMIDADE COM A ABNT NBR 16176/2011. O VERSO DAS CHAPAS DEVERÁ SER PINTADO VERMELHO.

d) RECOMENDA-SE O SUPORTE DE PERFIL METÁLICO 12" OU POLÍMERO DE MATERIAS RECICLADOS, CONFORME A ABNT NBR 14930/11 E ABNT NBR 14930/12.

e) AS FUNDAÇÕES PARA OS SUPORTES DA SINALIZAÇÃO VERTICAL, TERRESTRES E AÉREAS DEVERÃO SER PRELIMINARES, ATENDENDO AOS REQUISITOS DAS NORMAS ABNT NBR 14862/2005 E ABNT NBR 14862/2011.


f) A SINALIZAÇÃO VERTICAL DEVERÁ SER CONFECCIONADA EM MATERIAL RETROREFLETOR, EM CONSONÂNCIA COM A ABNT NBR 16644/2011 E ABNT NBR 14810/2012. AS PLACAS DEVERÃO TER PELÍCULA TIPO I.A.

g) AS PELÍCULAS DAS PLACAS A SEREM IMPLANTADAS DEVERÃO APRESENTAR OS VALORES MÍNIMOS DE COEFICIENTE INICIAL E RESIDUAL DE RETROREFLEXÃO CONSTANTES DA ABNT NBR 14844/2011 PARA CADA TIPO DE PELÍCULA E COR.

h) O SISTEMA DE FIXAÇÃO: PARAFUSOS, ARRUELAS, PORCAS E OUTROS ELEMENTOS METÁLICOS DEVEM SER GALVANIZADOS INTERNAMENTE E EXTERNAMENTE, CONFORME ABNT NBR 7307/2016.

i) AS PLACAS PODERÃO SOFRER PEQUENOS DESLOCAMENTOS (ATE 3MM) NA EXECUÇÃO DA OBRA, DESDE QUE SEJA INFORMADO A NOVA POSIÇÃO COM ANTECEDÊNCIA AO DETRAN PELA EMPRESA CONTRATADA, SEM INTERFERÊNCIA NA LEGIBILIDADE DA INFORMAÇÃO E VISIBILIDADE DO USUÁRIO.

Material	Descrição	Quantidade
Pintura Acrílica Base Solvente	Cor: Branco	4,20 m²

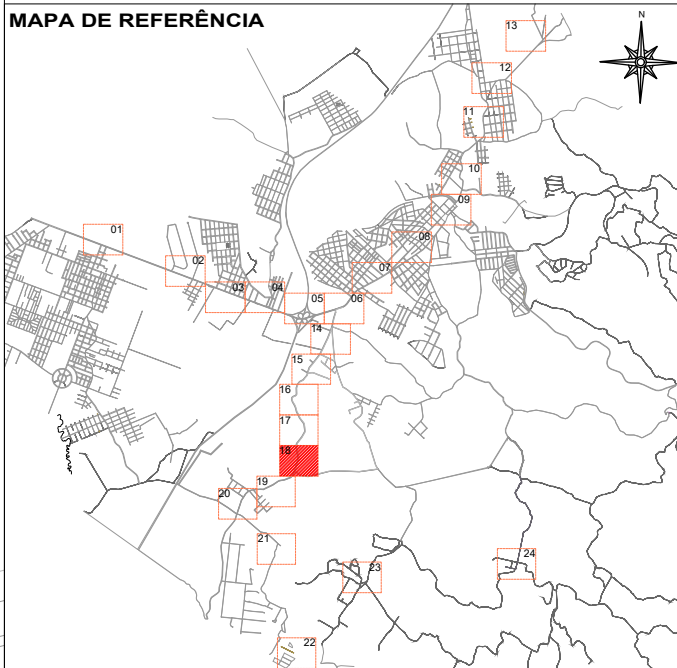

DetranPR

PARANÁ

SECRETARIA DE TRANSPORTES

PROJETO NASCENTES DO IGUAÇU

PROJETO DE SINALIZAÇÃO CICLORROTA DO MUNICÍPIO DE PIRAQUARA

APPROVAÇÃO


PREFEITO(A) MUNICIPAL

RESPONSÁVEL TÉCNICO PELA ELABORAÇÃO DO PROJETO

DATA: 13/05/2028

PROJETO: 18/24

REPRODUÇÃO OU ALTERAÇÃO É PROIBIDA SEM A AUTORIZAÇÃO DO AUTOR.

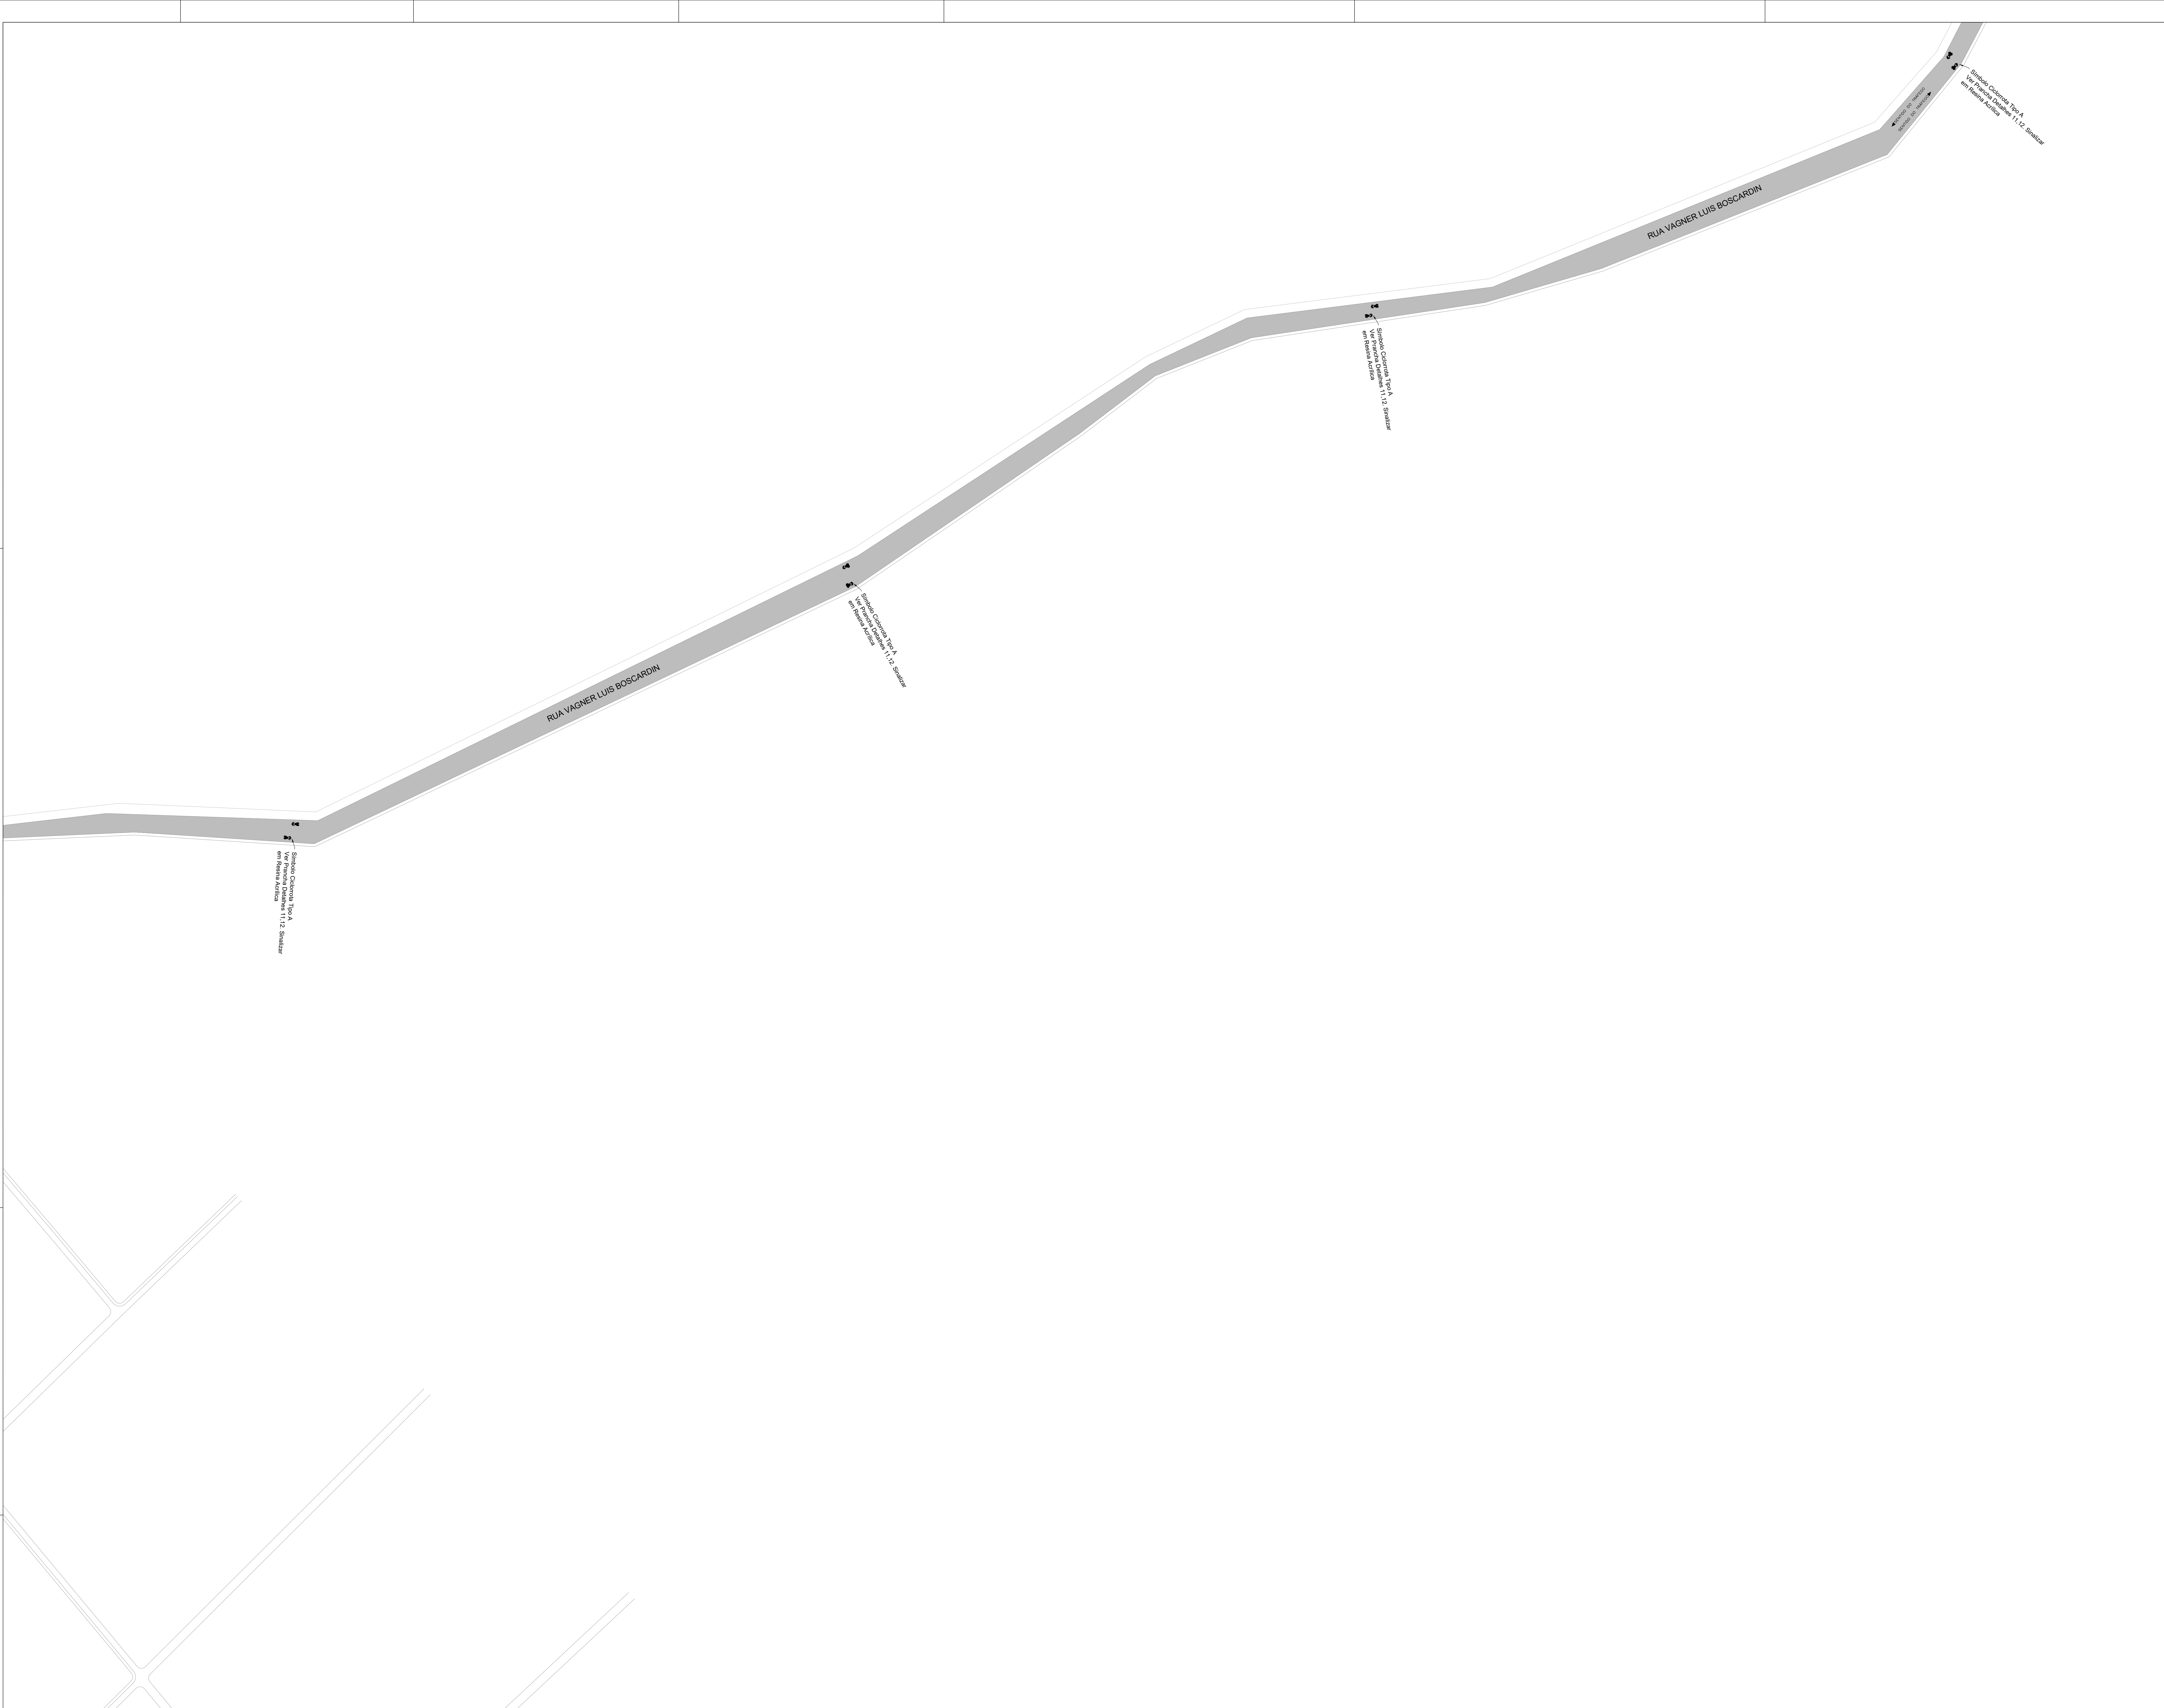

LEGENDA:

PAVIMENTO ASFALTICO

VIA SEM PAVIMENTAÇÃO

LFO-1 LINHA SIMPLES CONTINUA (h=10cm)

LFO-2 LINHA SIMPLES RECORTADA (h=10cm) / CADENÇA • 2

LFO-3 LINHA DUPLO CONTINUA (h=10cm)

LFO-4 LINHA DE PROJEÇÃO DE PARADA/ESTAC (h=10cm)

LBO LINHA DE BORDO (h=10cm)

LONDA A SINULAR

LONDA IRREGULAR

REMOÇÃO DE PINTURA POR MICROFREIAGEM

Legenda	Descrição
	RETENIR
	MANTER OU RELOCAR
	IMPLANTAR

NOTAS:

- NOS TRECHOS EM QUE HOUVER SINALIZAÇÃO HORIZONTAL EXISTENTE, DEVERÁ SER FEITA A MANUTENÇÃO (RECORTAMENTO) DA MESMA.

- NOS TRECHOS SEM SINALIZAÇÃO HORIZONTAL EXISTENTE DEVERÁ SER IMPLANTADA SINALIZAÇÃO HORIZONTAL NOVA DE ACORDO COM O PROJETO.

- DEVERÁ SER RESPEITADO O REBAIXAMENTO DAS RUAS DURANTE A IMPLANTAÇÃO DAS LINHAS DE BORDO E ESTACIONAMENTO.

- ONDE HOUVER SUBSTITUIÇÃO DE SINALIZAÇÃO VERTICAL, CONSIDERA-SE SUBSTITUIÇÃO DE PÓRTE E PLACA, SALVO CASOS ESPECIFICADOS EM CONTRÁRIO.

- AS ONDULAÇÕES TRANSVERSAIS INDICADAS COMO IRREGULARES DEVEM SER REMOVIDAS PELA PREFEITURA DO MUNICÍPIO.

- HAVENDO DIVERGÊNCIA DE PROJETO E SITUAÇÃO EXISTENTE, DEVERÁ SER COMUNICADO AO DETRAN-PR.

1. NOTAS GERAIS:

a) AS MEDIDAS SÃO EM METROS.

b) O PROJETO FOI ELABORADO APROXIMANDO O GOOGLE EARTH E PLACAPRO.

c) O PROJETO FOI ELABORADO CONSIDERANDO AS NECESSIDADES TURÍSTICAS DO MUNICÍPIO.

d) AS PLACAS E SEUS POSICIONAMENTOS SÃO VERIFICADOS PELOS RESPONSÁVEIS DO MUNICÍPIO EM QUESTÃO.

2. SINALIZAÇÃO VERTICAL:

a) A ALTURA DE FONTE DAS PLACAS INDICATIVAS FOI BALANÇADA EM FUNÇÃO DA VELOCIDADE NO TRECHO DA VIA DE IMPLANTAÇÃO.

b) FORMA, DIMENSÃO, INSCRIÇÃO, CORES E POSICIONAMENTO DA SINALIZAÇÃO INDICATIVA FORAM PROJETADOS ORIENTANDO-SE PELO MANUAL BRASILEIRO DE SINALIZAÇÃO DE TRÁFEGO VOL. 3 DO CONTRAN, ASSIM COMO SUA IMPLANTAÇÃO.

c) O SUBSTRATO DAS PLACAS A SEREM IMPLANTADAS, DEVERÁ SER EM CHAPA DE ALUMÍNIO COMPOSTO EM CONFORMIDADE COM A ABNT NBR 16176001 - O VERSO DAS CHAPAS DEVERÁ SER PRETO FOSCO.

d) RECOMENDA-SE O SUPORTE DE PERFIL METÁLICO 12" OU POLÍMERO DE MATERIAS RECICLADOS, CONFORME A ABNT NBR 1493011 E ABNT NBR 1493012.

e) AS FUNDAÇÕES PARA OS SUPORTES DA SINALIZAÇÃO VERTICAL, TERRESTRES E AERIAS DEVERÃO SER PRELIMINARES, ATENDENDO AS NORMAS ABNT NBR 14662001 E ABNT NBR 14662002.

f) A SINALIZAÇÃO VERTICAL DEVERÁ SER CONFECCIONADA EM MATERIAL RETROREFLETOR, EM CONSONÂNCIA COM A ABNT NBR 14661001 E ABNT NBR 14661002. AS PLACAS DEVERÃO TER PELÍCULA TIPO I.A.

g) AS PELÍCULAS DAS PLACAS A SEREM IMPLANTADAS DEVERÃO APRESENTAR OS VALORES MÍNIMOS DE COEFICIENTE INICIAL E RESIDUAL DE RETROREFLEXÃO CONSTANTES DA ABNT NBR 14664001 PARA CADA TIPO DE PELÍCULA E COR.

h) O SISTEMA DE FIXAÇÃO, PARAFUSOS, ARRUELAS, PORCAS E OUTROS ELEMENTOS METÁLICOS DEVEM SER GALVANIZADOS INTERNAMENTE E EXTERNAMENTE, CONFORME ABNT NBR 7307016.

i) AS PLACAS PODERÃO SOFRER PEQUENOS DESLOCAMENTOS (ATE 3MM) NA EXECUÇÃO DA OBRA, DESDE QUE SEJA INFORMADO A NOVA POSIÇÃO COM ANTECEDÊNCIA AO DETRAN PELA EMPRESA CONTRATADA, SEM INTERFERÊNCIA NA LEGIBILIDADE DA INFORMAÇÃO E VISIBILIDADE DO USUÁRIO.

Material	Descrição	Quantidade
Película Adesiva Base Solvente	Cor: Branco	1.000 m²

MAPA DE REFERÊNCIA

APROVAÇÃO

 PRATO NASCENTES DO IGUAÇU PROJETO DE SINALIZAÇÃO CICLORROTA DO MUNICÍPIO DE PIRAQUARA	PREFEITO(A) MUNICIPAL RESPONSÁVEL TÉCNICO PELA ELABORAÇÃO DO PROJETO

Nenhuma reprodução ou alteração poderá ser realizada sem a autorização dos autores.



LEGENDA:

PAVIMENTO ASFALTICO

VIA SEM PAVIMENTAÇÃO

LFO-1: LINHA SIMPLES CONTÍNUA (s=10cm)

LFO-2: LINHA SIMPLES RECORTADA (s=10cm) / CADÊNCIA = 2/4

LFO-3: LINHA DUPLO CONTÍNUA (s=10cm)

LFO-4: LINHA DE PROIBIÇÃO DE PARADA/ESTAC. (s=10cm)

LBO: LINHA DE BORDO (s=10cm)

ONDA: ONDULAÇÃO TRANSVERSAL INDICADA COMO IRREGULAR DEVE SER REMOVIDA PELA PREFEITURA DO MUNICÍPIO.

REMOÇÃO DE PINTURA POR MICROFREIAGEM

Legenda	Descrição
	RETENIR
	MANTER OU RELOCAR
	IMPLANTAR

NOTAS:

- NOS TRECHOS EM QUE HOUVER SINALIZAÇÃO HORIZONTAL EXISTENTE, DEVERÁ SER FEITA A MANUTENÇÃO (RECORTAMENTO) DA MESMA.

- NOS TRECHOS SEM SINALIZAÇÃO HORIZONTAL EXISTENTE DEVERÁ SER IMPLANTADA SINALIZAÇÃO HORIZONTAL NOVA DE ACORDO COM O PROJETO.

- DEVERÁ SER RESPEITADO O REBAIXAMENTO DAS RUAS DURANTE A IMPLANTAÇÃO DAS LINHAS DE BORDO E ESTACIONAMENTO.

- ONDE HOUVER SUBSTITUIÇÃO DE SINALIZAÇÃO VERTICAL, CONSIDERA-SE SUBSTITUIÇÃO DE PÓRTE E PLACA, SALVO CASOS ESPECIFICADOS EM CONTRÁRIO.

- AS ONDULAÇÕES TRANSVERSAIS INDICADAS COMO IRREGULARES DEVEEM SER REMOVIDAS PELA PREFEITURA DO MUNICÍPIO.

- HAVENDO DIVERGÊNCIA DE PROJETO E SITUAÇÃO EXISTENTE, DEVERÁ SER COMUNICADO AO DETRAN/PR.

1. NOTAS GERAIS:

a) AS MEDIDAS SÃO EM METROS.

b) O PROJETO FOI ELABORADO ADOPTANDO O GOOGLE EARTH E PLACAPRO.

c) O PROJETO FOI ELABORADO CONSIDERANDO AS NECESSIDADES TURÍSTICAS DO MUNICÍPIO.

d) AS PLACAS E SEUS POSICIONAMENTOS FORMAM VERIFICADOS PELOS RESPONSÁVEIS DO MUNICÍPIO EM QUESTÃO.

2. SINALIZAÇÃO VERTICAL:

a) A ALTURA DE FONTE DAS PLACAS INDICATIVAS FOI BALANÇADA EM FUNÇÃO DA VELOCIDADE NO TRECHO DA VIA DE IMPLANTAÇÃO.

b) FONTE, CORREÇÃO, INSCRIÇÃO, CORES E POSICIONAMENTO DA SINALIZAÇÃO INDICATIVA FORMAM PROJEÇÕES ORIENTANDO-SE PELO MANUAL BRASILEIRO DE SINALIZAÇÃO DE TRÁFEGO VOL. 3 DO CONTRAN, ASSIM COMO SUA IMPLANTAÇÃO.

c) O SUBSTRATO DAS PLACAS A SEREM IMPLANTADAS, DEVEM SER EM CHAPA DE ALUMÍNIO COMPOSTO EM CONFORMIDADE COM A ABNT NBR 14160001 - O VERSO DAS CHAPAS DEVERÁ SER PRETO Fosco.

d) RECOMENDA-SE O SUPORTE DE PERFIL METÁLICO 70° OU POLÍMERO DE MATERIAS RECICLADOS, CONFORME A ABNT NBR 14890011 E ABNT NBR 14890012.

e) AS FUNDAÇÕES PARA OS SUPORTES DA SINALIZAÇÃO VERTICAL, TERRESTRES E AERIAS DEVERÃO SER PRELIMINARES, ATENDENDO AS NORMAS ABNT NBR 14860000 E ABNT NBR 14860001.

f) A SINALIZAÇÃO VERTICAL DEVERÁ SER CONFECCIONADA EM MATERIAL RETROREFLETOR, EM CONSONÂNCIA COM A ABNT NBR 14841001 E ABNT NBR 14841002. AS PLACAS DEVERÃO TER PELÍCULA TIPO I.A.

g) AS PELÍCULAS DAS PLACAS A SEREM IMPLANTADAS DEVERÃO APRESENTAR OS VALORES MÍNIMOS DE COEFICIENTE INICIAL E RESIDUAL DE RETROREFLEXÃO CONSTANTES DA ABNT NBR 14844001 PARA CADA TIPO DE PELÍCULA E COR.

h) O SISTEMA DE TRAVEJOS, PARAFUSOS, ARRUELAS, PORCAS E OUTROS ELEMENTOS METÁLICOS DEVEM SER GALVANIZADOS INTERNAMENTE E EXTERNAMENTE, CONFORME ABNT NBR 73012016.

i) AS PLACAS PODERÃO SOFRER PEQUENOS DESLOCAMENTOS (ATE 3MM) NA EXECUÇÃO DA OBRA, DESDE QUE SEJA INFORMADO A NOVA POSIÇÃO COM ANTECEDÊNCIA AO DETRAN PELA EMPRESA CONTRATADA, SEM INTERFERÊNCIA NA LEGIBILIDADE DA INFORMAÇÃO E VISIBILIDADE DO USUÁRIO.

Material	Descrição	Quantidade
Película Acrílica Semi-Transparente	Cor: Branco	4,20 m²

MAPA DE REFERÊNCIA

APROVAÇÃO

PROJETO NASCENTES DO QUAJÁ	
PROJETO DE SINALIZAÇÃO CICLORROTA DO MUNICÍPIO DE PIRAQUARA	
ELABORAÇÃO: QUADRO A QUADRO	DATA: 13/05/2025
RESPONSÁVEL TÉCNICO PELA ELABORAÇÃO DO PROJETO: [Assinatura]	PROJETO: 20/24

Nenhuma reprodução ou alteração poderá ser realizada sem a autorização dos autores.



LEGENDA:

PAVIMENTO ASFALTICO

VIA SEM PAVIMENTAÇÃO

LFO-1: LINHA SIMPLES CONTÍNUA (s=100m)

LFO-2: LINHA SIMPLES RECONHECIDA (s=100m) / CADÊNCIA = 2:1

LFO-3: LINHA DUPLO CONTÍNUA (s=100m)

LFP: LINHA DE PROIBIÇÃO DE PARADA/ESTAC. (s=100m)

LBO: LINHA DE BORDO (s=100m)

ONDA/ONDA TRANSVERSAL INDICADA COMO IRREGULAR DEVE SER REMOVIDA PELA PREFEITURA DO MUNICÍPIO.

REMOÇÃO DE PINTURA POR MICROFREIAGEM

Legenda	Descrição
	RETIRAR
	MANTER OU RELOCALAR
	IMPLANTAR

NOTAS:

- NOS TRECHOS EM QUE HOUVER SINALIZAÇÃO HORIZONTAL EXISTENTE, DEVERÁ SER FEITA A MANUTENÇÃO (RECOBRIMENTO) DA MESMA.

- NOS TRECHOS SEM SINALIZAÇÃO HORIZONTAL EXISTENTE DEVERÁ SER IMPLANTADA SINALIZAÇÃO HORIZONTAL NOVA DE ACORDO COM O PROJETO.

- DEVERÁ SER RESPEITADO O REBAIXAMENTO DAS RUAS DURANTE A IMPLANTAÇÃO DAS LINHAS DE BORDO E ESTACIONAMENTO.

- ONDE HOUVER SUBSTITUIÇÃO DE SINALIZAÇÃO VERTICAL, CONSIDERA-SE SUBSTITUIÇÃO DE PÓRTE E PLACA, SALVO CASOS ESPECIFICADOS EM CONTRÁRIO.

- AS ONDULAÇÕES TRANSVERSAIS INDICADAS COMO IRREGULARES DEVEEM SER REMOVIDAS PELA PREFEITURA DO MUNICÍPIO.

- HAVENDO DIVERGÊNCIA DE PROJETO E SITUAÇÃO EXISTENTE, DEVERÁ SER COMUNICADO AO DETRAN-PR.

1. NOTAS GERAIS:

a) AS MEDIDAS SÃO EM METROS;

b) O PROJETO FOI ELABORADO ADOPTANDO O GOOGLE EARTH E PLACAPRO;

c) O PROJETO FOI ELABORADO CONSIDERANDO AS NECESSIDADES TURÍSTICAS DO MUNICÍPIO;

d) AS PLACAS E SEUS POSICIONAMENTOS FORMAM VERIFICAÇÃO PELA RESPONSÁVEL E O MUNICÍPIO EM QUESTÃO.

2. SINALIZAÇÃO VERTICAL:

a) A ALTURA DE FONTE DAS PLACAS INDICATIVAS FOI BALANÇADA EM FUNÇÃO DA VELOCIDADE NO TRECHO DA VIA DE IMPLANTAÇÃO;

b) FORMA, DIMENSÃO, DIMENSÃO, CORES E POSICIONAMENTO DA SINALIZAÇÃO INDICATIVA FORAM PROJETADOS ORIENTANDO-SE AOS PARÂMETROS RECOMENDADOS PELO MANUAL BRASILEIRO DE SINALIZAÇÃO DE TRÁFEGO VOL. 3 DO CONTRAN, ASSIM COMO SUA IMPLANTAÇÃO;

c) O SUBSTRATO DAS PLACAS A SEREM IMPLANTADAS, DEVEM SER EM CHAPA DE ALUMÍNIO COMPOSTO EM CONFORMIDADE COM A ABNT NBR 16176001-1; O VERSO DAS CHAPAS DEVERÁ SER PRETO FOSCO;

d) RECOMENDA-SE O SUPORTE DE PERFIL METÁLICO 70° OU POLÍMERO DE MATERIAS RECICLADOS, CONFORME A ABNT NBR 16903111 E ABNT NBR 16333012;

e) AS FUNDAÇÕES PARA OS SUPORTES DA SINALIZAÇÃO VERTICAL, TERRESTRES E AÉREAS DEVERÃO SER PRELIMINARES, ATENDENDO AOS REQUISITOS DAS NORMAS ABNT NBR 146620001 E ABNT NBR 14662001;

f) A SINALIZAÇÃO VERTICAL DEVERÁ SER CONFECCIONADA EM MATERIAL RETROREFLETOR, EM CONSONÂNCIA COM A ABNT NBR 16641-2021 E ABNT NBR 146610012; AS PLACAS DEVERÃO TER PELÍCULA TIPO I.A.

g) AS PELÍCULAS DAS PLACAS A SEREM IMPLANTADAS DEVERÃO APRESENTAR OS VALORES MÍNIMOS DE COEFICIENTE INICIAL E RESIDUAL DE RETROREFLEXÃO CONSTANTES DA ABNT NBR 166440001 PARA CADA TIPO DE PELÍCULA E COR;

h) O SISTEMA DE PINTURA, PAVIMENTOS, ARRUELAS, PORTAS E OUTROS ELEMENTOS METÁLICOS DEVEM SER GALVANIZADOS INTERNAMENTE E EXTERNAMENTE, CONFORME ABNT NBR 73812016;


i) AS PLACAS PODERÃO SOFRER PEQUENOS DESLOCAMENTOS (ATE 30MM) NA EXECUÇÃO DA OBRA, DESDE QUE SEJA INFORMADO A NOVA POSIÇÃO COM ANTECEDÊNCIA AO DETRAN PELA EMPRESA CONTRATADA, SEM INTERFERÊNCIA NA LEGIBILIDADE DA INFORMAÇÃO E VISIBILIDADE DO USUÁRIO.

QUANTITATIVO VERTICAL A IMPLANTAR		
Layout	Descrição	Quantidade
	Placa de indicativa, retangular, 40x70 x 0,05m	01 un
	Ecoposte	01 un

MAPA DE REFERÊNCIA

APROVAÇÃO

PROJETO NASCENTES DO IGUAÇU	
PROJETO DE SINALIZAÇÃO CICLORROTA DO MUNICÍPIO DE PIRAQUARA	
ELABORAÇÃO: QUADRO A QUADRO	DATA: 13/05/2028
MUNICÍPIO: PIRAQUARA - PARANÁ	PROJETO: 21/24
Nenhuma reprodução ou alteração poderá ser realizada sem a autorização dos autores.	

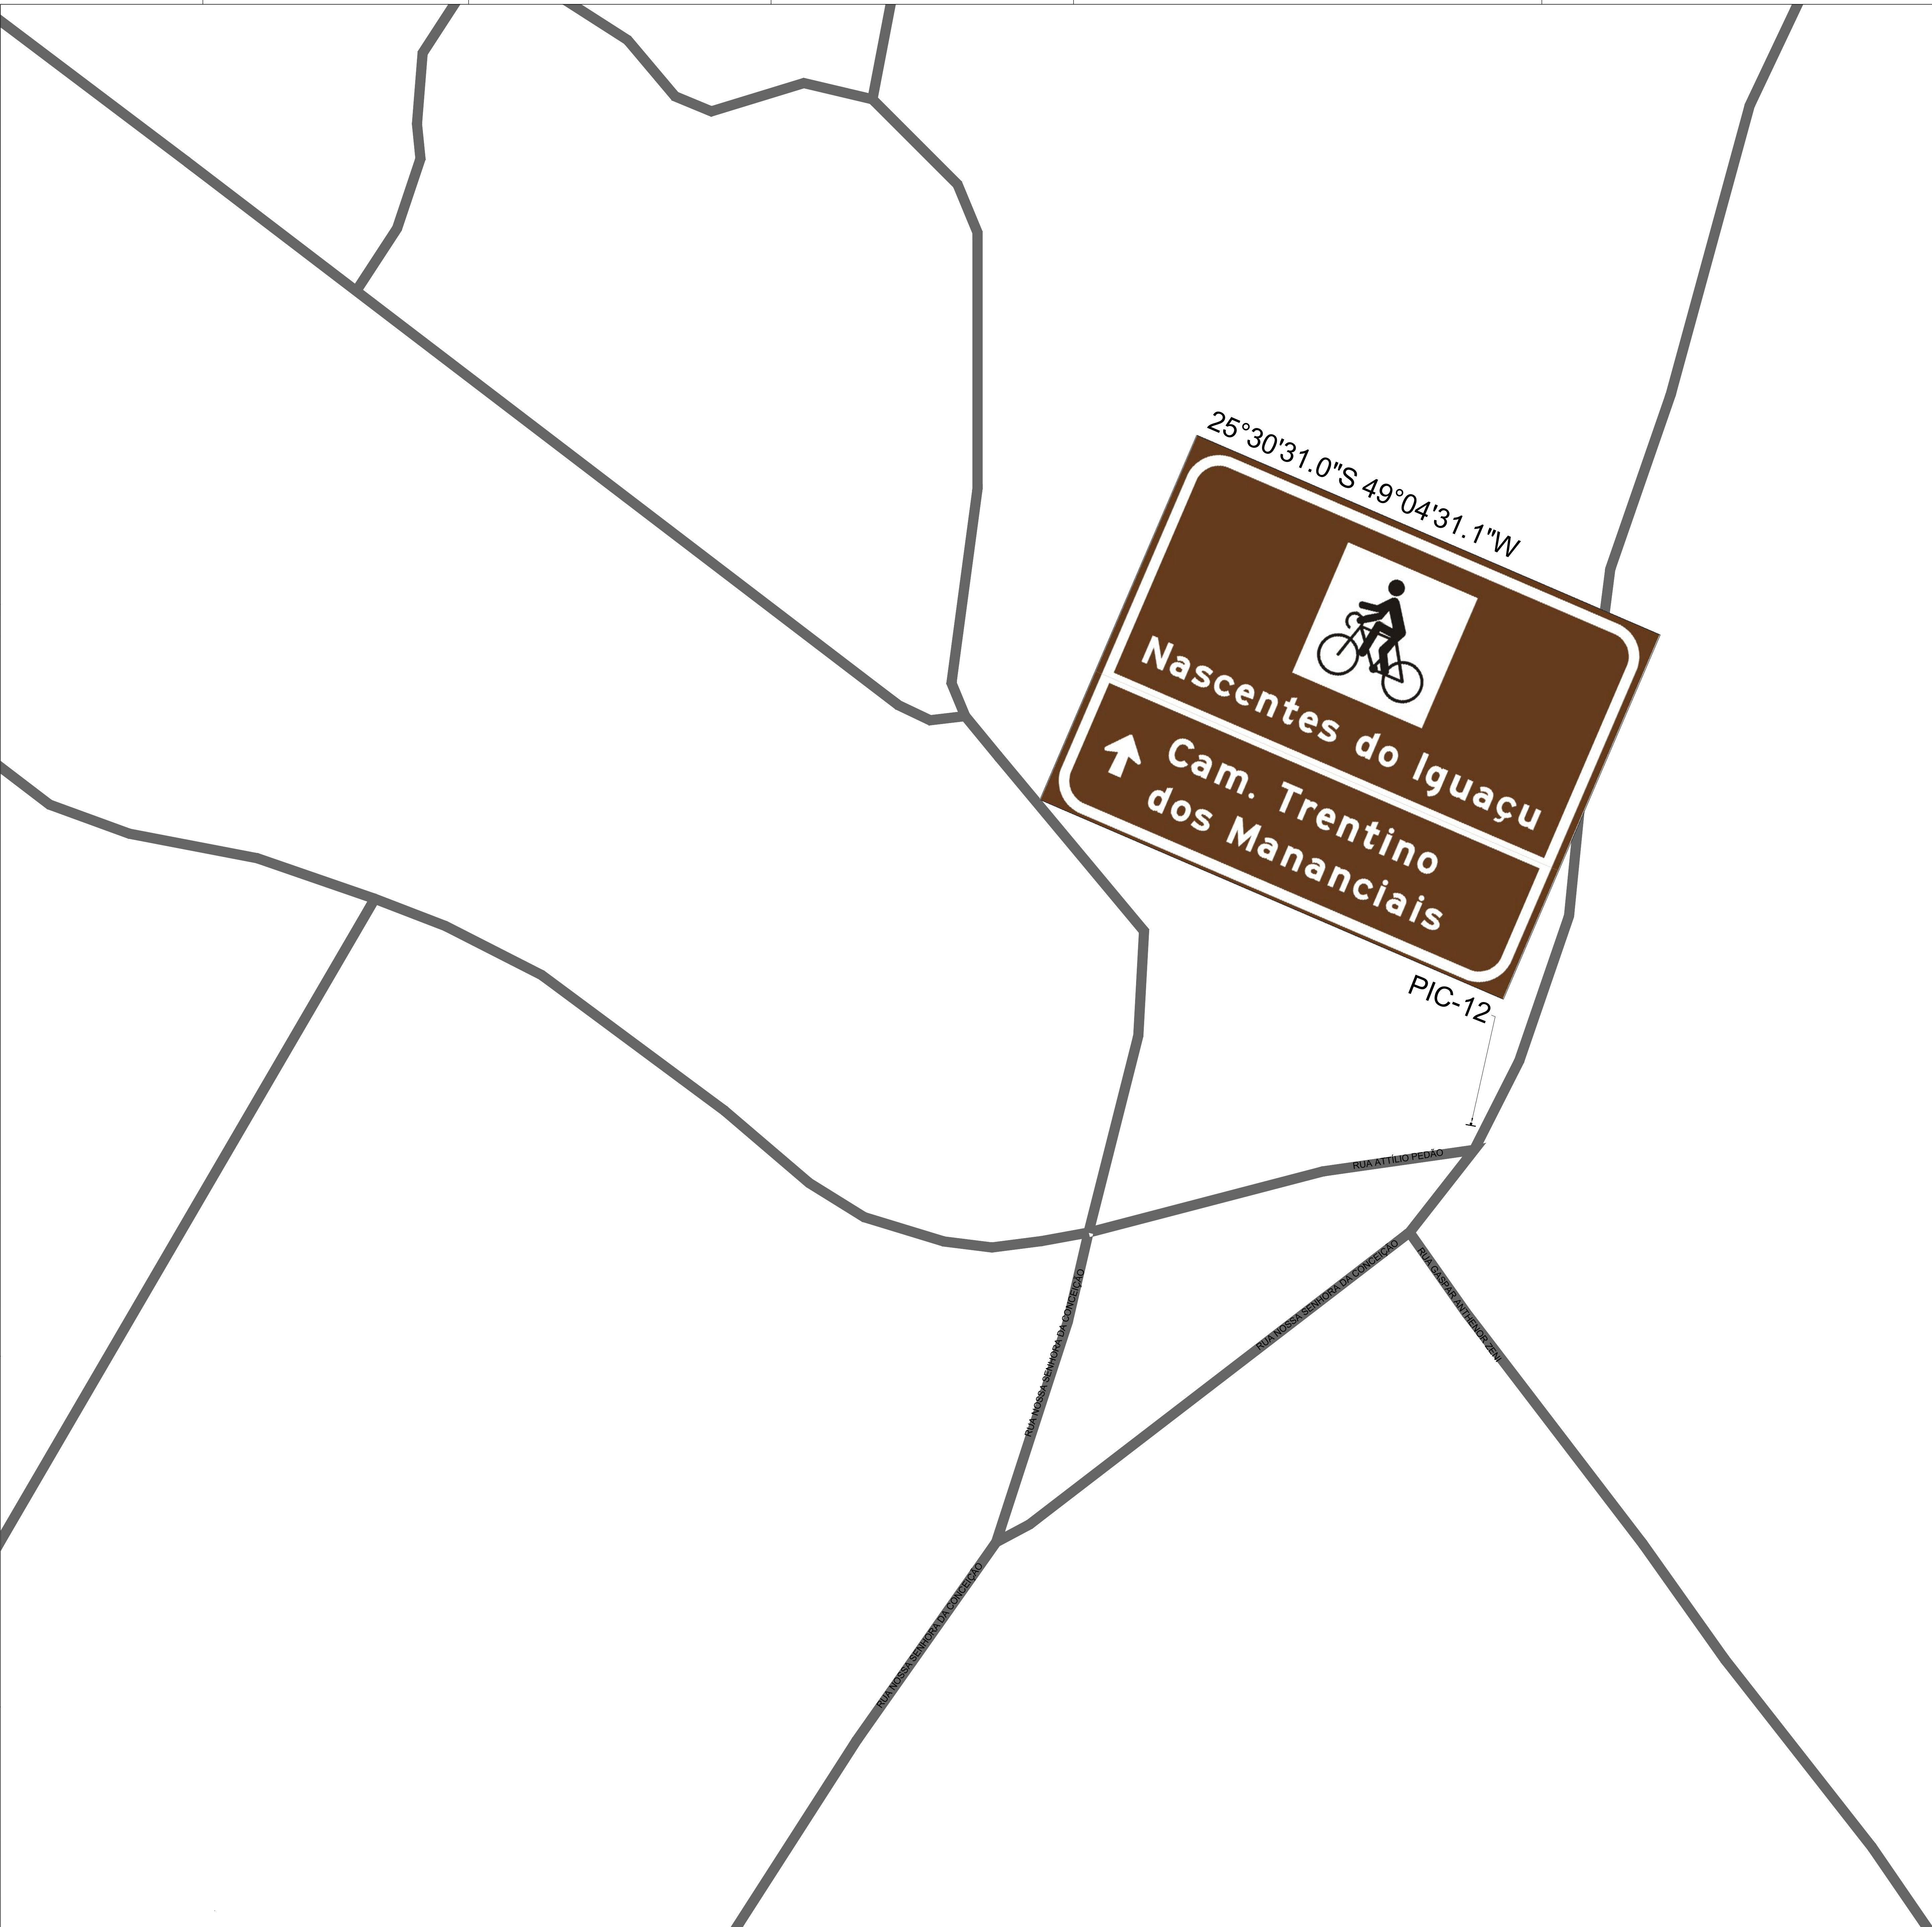

LEGENDA:

VIA SEM PAVIMENTAÇÃO

LFO-1: LINHA SIMPLES CONTÍNUA (s=10m)

LFO-2: LINHA SIMPLES SECCIONADA (s=10m) - CADÊNCIA = 2:1

LFO-3: LINHA DUPLO CONTÍNUA (s=10m)

LFO-4: LINHA DE BORDO (s=10m)

LOMBADA A SINULAR

LOMBADA IRREGULAR

REMOÇÃO DE PINTURA POR MICROFRESAGEM

Legenda	Descrição
	Retenção
	Manter ou relocalar
	Implantar

NOTAS:

- NOS TRECHOS EM QUE HOUVER SINALIZAÇÃO HORIZONTAL EXISTENTE, DEVERÁ SER FEITA A MANUTENÇÃO (RECUBRIMENTO) DA MESMA.

- NOS TRECHOS SEM SINALIZAÇÃO HORIZONTAL EXISTENTE DEVERÁ SER IMPLANTADA SINALIZAÇÃO HORIZONTAL NOVA DE ACORDO COM O PROJETO.

- DEVERÁ SER RESPEITADO O REBAIXAMENTO DAS RUAS DURANTE A IMPLANTAÇÃO DAS LINHAS DE BORDO E ESTACIONAMENTO.

- ONDE HOUVER SUBSTITUIÇÃO DE SINALIZAÇÃO VERTICAL, CONSIDERA-SE SUBSTITUIÇÃO DE PÓRTE E PLACA, SALVO CASOS ESPECIFICADOS EM CONTRÁRIO.

- AS ONDULAÇÕES TRANSVERSAIS INDICADAS COMO IRREGULARES DEVEM SER REMOVIDAS PELA PREFEITURA DO MUNICÍPIO.

- HAVENDO DIVERGÊNCIA DE PROJETO E SITUAÇÃO EXISTENTE, DEVERÁ SER COMUNICADO AO DETRAN-PR.

1. NOTAS GERAIS:
- a) AS MEDIDAS SÃO EM METROS;
- b) O PROJETO FOI ELABORADO ADOPTANDO O GOOGLE EARTH E PLACAPRO;
- c) O PROJETO FOI ELABORADO CONSIDERANDO AS NECESSIDADES TURÍSTICAS DO MUNICÍPIO;
- d) AS PLACAS E SEUS POSICIONAMENTOS FORMAM VERBAIS PELA RESPONSABILIDADE DO MUNICÍPIO EM QUESTÃO.

2. SINALIZAÇÃO VERTICAL:
- a) A ALTURA DE FONTE DAS PLACAS INDICATIVAS FOI REALIZADA EM FUNÇÃO DA VELOCIDADE NO TRECHO DA VIA DE IMPLANTAÇÃO;
- b) FORMA, DIMENSÃO, INSCRIÇÃO, CORES E POSICIONAMENTO DA SINALIZAÇÃO INDICATIVA FORMAM PROJETADOS CONSIDERANDO OS PARÂMETROS RECOMENDADOS PELO MANUAL BRASILEIRO DE SINALIZAÇÃO DE TRÁFEGO VOL. 3 DO CONTRAN, ASSIM COMO SUA IMPLANTAÇÃO;
- c) O SUSTENTO DAS PLACAS A SEREM IMPLANTADAS DEVERÁ SER EM CHAPA DE ALUMÍNIO COMPOSTO EM CONFORMIDADE COM A ABNT NBR 16176/2001 - O VERSO DAS CHAPAS DEVERÁ SER PINTO VERDE;
- d) RECOMENDA-SE O SUPORTE DE PERFIL METÁLICO 10" OU POLÍMERO DE MATERIAS RECICLADOS, CONFORME A ABNT NBR 14903/11 E ABNT NBR 14903/12;
- e) AS FUNDAÇÕES PARA OS SUPORTES DA SINALIZAÇÃO VERTICAL, TERRESTRES E AÉREAS DEVERÃO SER PROJETADAS, ATENDENDO AOS REQUISITOS DAS NORMAS ABNT NBR 14862/2005 E ABNT NBR 14862/2011;
- f) A SINALIZAÇÃO VERTICAL DEVERÁ SER CONFECCIONADA EM MATERIAL RETROREFLETOR, EM CONSONÂNCIA COM A ABNT NBR 16644/2011 E ABNT NBR 14861/2012. AS PLACAS DEVERÃO TER PELÍCULA TIPO I.A.
- g) AS PELÍCULAS DAS PLACAS A SEREM IMPLANTADAS DEVERÃO APRESENTAR OS VALORES MÍNIMOS DE COEFICIENTE INICIAL E RESIDUAL DE RETROREFLEXÃO CONSTANTES DA ABNT NBR 14864/2001 PARA CADA TIPO DE PELÍCULA E COR;
- h) O SISTEMA DE TUBOS, PARAFUSOS, ARRUELAS, PORCAS E OUTROS ELEMENTOS METÁLICOS DEVEM SER GALVANIZADOS INTERNAMENTE E EXTERNAMENTE, CONFORME ABNT NBR 7387/2016;
- i) AS PLACAS PODERÃO SOFRER PEQUENOS DESLOCAMENTOS (ATE 3MM) NA EXECUÇÃO DA OBRA, DESDE QUE SEJA INFORMADO A NOVA POSIÇÃO COM ANTECEDÊNCIA AO DETRAN PELA EMPRESA CONTRATADA, SEM INTERFERÊNCIA NA LEGIBILIDADE DA INFORMAÇÃO E VISIBILIDADE DO USUÁRIO.

QUANTITATIVO VERTICAL A IMPLANTAR		
Layout	Descrição	Quantidade
	Placa de indicativa, modelo A10-25 x 0,60m	01 un
Suposto 3,60m	Eciposte	01 un

MAPA DE REFERÊNCIA

APROVAÇÃO

PREFEITO DO MUNICÍPIO

RESPONSÁVEL TÉCNICO PELA ELABORAÇÃO DO PROJETO

PROJETO NASCENTES DO IGUAÇU

PROJETO DE SINALIZAÇÃO CICLORROTA DO MUNICÍPIO DE PIRAQUARA

REVISÃO: 01

QUADRO A QUADRO

PROJETO DE SINALIZAÇÃO CICLORROTA DO MUNICÍPIO DE PIRAQUARA

DATA: 13/05/2025

PRIMEIRA: 1/75

23/24

Nenhuma reprodução ou alteração poderá ser realizada sem a autorização dos autores.



QUANTITATIVO VERTICAL A IMPLANTAR		
Layout	Descrição	Quantidade
	Placa de indicativa, retangular, 40x70 x 0,60m	01 un
SupORTE 3,60m	Escopete	01 un

MAPA DE REFERÊNCIA

APPROVAÇÃO

PREFEITO DA MUNICIPALIDADE		RESPONSÁVEL TÉCNICO PELA ELABORAÇÃO DO PROJETO

DATA: 13/05/2028

PROJETO: PROJETO DE SINALIZAÇÃO CICLORROTA DO MUNICÍPIO DE PIRAQUARA

ELABORAÇÃO: QUADRO A QUADRO

REVISÃO: 01

PROJETO: 1/75

24/24