

EXECUÇÃO DE SERVIÇOS DE SINALIZAÇÃO VIÁRIA: **Quatro Barras-PR**

PRAZO DE OBRA: **60** DIAS CORRIDOS

COMPOSIÇÃO DE BDI PARA SERVIÇOS DE SINALIZAÇÃO VIÁRIA

Vigência: 01/12/2026

CUSTO TOTAL DO SERVIÇO (R\$):						R\$ 244.392,23		
ITEM	DISCRIMINAÇÃO	VALOR (R\$)	TAXA (%)	OBSERVAÇÃO	SITUAÇÃO DO INTERVALO ADMISSÍVEL	PARCELAS DO BDI (%)		
						1 Quartil	Médio	3 Quartil
1	AC - ADMINISTRAÇÃO CENTRAL	R\$ 9.286,90	3,80%		OK	3,80%	4,01%	4,67%
2	SG - SEGUROS + GARANTIA	R\$ 806,49	0,33%		OK	0,32%	0,40%	0,74%
3	R - RISCOS	R\$ 2.199,53	0,90%		OK	0,50%	0,56%	0,97%
4	DF - DESPESAS FINANCEIRAS	R\$ 2.669,53	1,04%		OK	1,02%	1,11%	1,21%
5	L - LUCRO BRUTO	R\$ 14.264,51	5,50%		OK	6,64%	7,30%	8,69%
6	I - IMPOSTOS	R\$ 25.909,21	8,65%					
6.1	PIS		0,65%					
6.2	COFINS		3,00%					
6.3	ISS (CONFORME LEGISLAÇÃO MUNICIPAL)		5,00%					
6.4	CONTRIB.PREV. SOBRE REC. BRUTA - CPRB		0,00%					
TOTAL DO BDI (R\$)		R\$ 55.136,17			Parâmetros do Acórdão 2.622/2013 - Plenário			
PREÇO DE VENDA (R\$)		R\$ 299.528,40			Sem CPRB	19,60%	20,97%	24,23%
BDI (%)			22,56%	OK	Com CPRB	19,60%	20,97%	24,23%

Onde:

AC: taxa de administração central;

S: taxa de seguros;

G: taxa de garantias;

R: taxa de riscos;

DF: taxa de despesas financeiras;

L: taxa de lucro/remuneração;

I: taxa de incidência de impostos (PIS, COFINS, ISS, CPRB).

Inserir Iss conforme legislação municipal, responsabilidade essa aferida ao autor do projeto

Equação Acórdão TCU 2.622/2013 - Plenário

$$BDI = \left[\frac{(1 + AC + S + R + G)(1 + DF)(1 + L)}{(1 - I)} - 1 \right] \times 100$$

Vanessa Iwamoto
Responsável Técnico
Carimbo e Assinatura



PLANILHA DE SERVIÇOS SINTÉTICA NÃO DESONERADA



DEPARTAMENTO ESTADUAL DE TRÂNSITO - DETRAN PR
COORDENADORIA DE ENGENHARIA E ARQUITETURA - DIVISÃO DE SINALIZAÇÃO
PROJETO DE SINALIZAÇÃO VIÁRIA URBANA
Ref. SICRO (OUT/2025), DER (AGO/2025) e SCO-RIO (DEZ/2025), SIURB (OUT/2025) S. DESONERAÇÃO

Quatro Barras-PR
RESPONSÁVEL TÉCNICO: Vanessa Iwamoto

ART/RRT Nº: 16694080
REG. CREA/CAU: 91838-5

ITEM	DESCRIÇÃO	ÓRGÃO	CÓDIGO	DATA BASE	UNIDADE	QUANTIDADE	MÃO DE OBRA	MATERIAL	CUSTO UNITÁRIO	MÃO DE OBRA T.	MATERIAL T.	CUSTO TOTAL
1	SINALIZAÇÃO VERTICAL					-				R\$ 92.951,24	R\$ 146.928,45	R\$ 239.879,69
1.3	Placa tipo circular - D = 0,50m. Com película refletiva tipo I A (prismática) - Área: 0,21m²	DETRAN-PR	COMP.07	mar/26	unid	4,00	R\$ 11,06	R\$ 101,88	R\$ 112,94	R\$ 44,24	R\$ 407,52	R\$ 451,76
1.4	Placa tipo de advertência - L = 0,50m. Com película refletiva tipo I A (prismática) - Área: 0,27 m²	DETRAN-PR	COMP.08	mar/26	unid	22,00	R\$ 14,22	R\$ 130,99	R\$ 145,21	R\$ 312,84	R\$ 2.881,78	R\$ 3.194,62
1.5	Placa tipo retangular - L = 0,50m x h= 1,00 m. Com película refletiva tipo I A (prismática)	DETRAN-PR	COMP.09	mar/26	unid	25,00	R\$ 26,34	R\$ 242,58	R\$ 268,92	R\$ 658,50	R\$ 6.064,50	R\$ 6.723,00
1.6	Placa sinalização em chapa de aço nº18 galvanizada c/ película refletiva Tipo I A (prismática) - Utilizar apenas para placas não listadas no orçamento	DERPR	820000	ago/25	m2	39,00	R\$ 190,97	R\$ 346,85	R\$ 537,82	R\$ 7.447,83	R\$ 13.527,15	R\$ 20.974,98
1.7	Suporte polimérico ecológico maciço colapsível D = 6,5 cm para placa de sinalização - fornecimento e implantação - 3,00 m	DNIT	5213351-ed	jan/26	un	26,00	R\$ 32,19	R\$ 504,33	R\$ 536,52	R\$ 836,94	R\$ 13.112,58	R\$ 13.949,52
1.8	Suporte polimérico ecológico maciço colapsível D = 6,5 cm para placa de sinalização - fornecimento e implantação - 3,60 m	DNIT	5213351	jan/26	un	60,00	R\$ 8,74	R\$ 635,08	R\$ 643,82	R\$ 524,40	R\$ 38.104,80	R\$ 38.629,20
1.12	Conjunto para placa indicativa (Coluna, Braço, Montagem, Fundação) para placas até 3,00m² - Coluna Tipo I com projeção de 2,80m	DETRAN-PR	COMP.02	mar/26	unid	6,00	R\$ 424,83	R\$ 12.105,45	R\$ 12.530,28	R\$ 2.548,98	R\$ 72.632,70	R\$ 75.181,68
1.21	Pórtico simples 11,00 a 15,00m p/placa até 24m2(exclusive placa	DERPR	871500	ago/25	ud	1,00	R\$ 80.577,51	R\$ 197,42	R\$ 80.774,93	R\$ 80.577,51	R\$ 197,42	R\$ 80.774,93
2	SINALIZAÇÃO HORIZONTAL					-				R\$ 860,66	R\$ 3.651,88	R\$ 4.512,54
2.2	Faixa de sinalização horizontal c/tinta resina acrílica base solvente com limpeza do pavimento com jato d'água	DETRAN-PR	COMP.11	mar/26	m2	148,39	R\$ 5,80	R\$ 24,61	R\$ 30,41	R\$ 860,6620	R\$ 3.651,8779	R\$ 4.512,54

TOTAL SEM BDI	R\$ 244.392,23
BDI	R\$ 55.136,17
TOTAL COM BDI	R\$ 299.528,40

FOLHA RESUMO PARA FECHAMENTO DE ORÇAMENTO

DATA: 03/08/26

PRÓPRIO: EXECUÇÃO DE SERVIÇOS DE SINALIZAÇÃO VIÁRIA

MUNICÍPIO: Quatro Barras-PR

ORGÃO: DETRAN PR

RESPONSÁVEL TÉCNICO: Vanessa Iwamoto

CREA / CAU: 91838-5

ART / RRT N°: 16694080

OBSERVAÇÃO:

Custo total dos serviços: R\$ 244.392,23

BDI (%)= **22,56%** R\$ 55.136,17

Valor total dos serviços com BDI : R\$ **299.528,40**

Prazo de execução : **60** DIAS CORRIDOS

Relatório MAT+MO : MATERIAL = **61,61%**

MÃO-DE-OBRA = **38,39%**

Referencial utilizado: SICRO (OUT/2025), DER (AGO/2025) e SCO-RIO (DEZ/2025), SIURB (OUT/2025) S. DESONERAÇÃO

Data-base: **ago/26**

Vanessa Iwamoto
Responsável Técnico
Carimbo e Assinatura

Salles Barbosa Perreira
Chefe da Divisão
Carimbo e Assinatura

PLANILHA RESUMO DE SERVIÇOS

DEPARTAMENTO ESTADUAL DE TRÂNSITO - DETRAN PR
COORDENADORIA DE ENGENHARIA E ARQUITETURA - DIVISÃO DE SINALIZAÇÃO

PROJETO DE SINALIZAÇÃO VIÁRIA URBANA Quatro Barras-PR

RESPONSÁVEL TÉCNICO: **Vanessa Iwamoto**

TABELAS DE REFERÊNCIA: SICRO (OUT/2025), DER (AGO/2025) e SCO-RIO (DEZ/2025), SIURB (OUT/2025) S. DESONERAÇÃO

ART/RRT N°: **16694080**

REG. CREA/CAU: 91838-5

BDI **22,56%**

ITEM	DESCRIÇÃO	SEM BDI			TOTAL COM BDI	%
		MATERIAL	MÃO DE OBRA	TOTAL		
1	SINALIZAÇÃO VERTICAL	R\$ 146.928,45	R\$ 92.951,24	R\$ 239.879,69	R\$ 293.997,81	61,61%
2	SINALIZAÇÃO HORIZONTAL	R\$ 3.651,88	R\$ 860,66	R\$ 4.512,54	R\$ 5.530,59	38,39%
TOTAL (R\$) GERAL DA OBRA		R\$ 150.580,33	R\$ 93.811,90	R\$ 244.392,23	R\$ 299.528,40	100,00%
PERCENTAGEM (%)		61,61%	38,39%	100,00%	-	-
PRAZO DE EXECUÇÃO (DIAS CORRIDOS):		60				



CURVA ABC DE SERVIÇOS

DEPARTAMENTO ESTADUAL DE TRÂNSITO - DETRAN PR
COORDENADORIA DE ENGENHARIA E ARQUITETURA - DIVISÃO DE SINALIZAÇÃO

PROJETO DE SINALIZAÇÃO VIÁRIA URBANA

TABELAS DE REFERÊNCIA: SICRO (OUT/2025), DER (AGO/2025) e SCO-RIO (DEZ/2025), SIURB (OUT/2025) S. DESONERAÇÃO

Quatro Barras-PR

RESPONSÁVEL TÉCNICO:

Vanessa Iwamoto

244.392,23 ART/RRT Nº: 16694080

REG. CREA/CAU: 91838-5

ITEM	CÓDIGO DO SERVIÇO	DESCRIÇÃO DO SERVIÇO	UNIDADE DE MEDIDA	QUANTIDADE TOTAL	CUSTO UNITÁRIO	CUSTO TOTAL	CUSTO TOTAL ACUMULADO	% DO ITEM	% ACUMULADO	FAIXA
1.21	871500	Pórtico simples 11,00 a 15,00m p/placa até 24m2(exclusive placa	ud	1	80774,93	80.774,93	80.774,93	33,05%	33,05%	A
1.12	COMP.02	Conjunto para placa indicativa (Coluna, Braço, Montagem, Fundação) para placas até 3,00m² - Coluna Tipo I com projeção de 2,80m	unid	6	12530,28	75.181,68	155.956,61	30,76%	63,81%	A
1.8	5213351	Suporte polimérico ecológico maciço colapsível D = 6,5 cm para placa de sinalização - fornecimento e implantação - 3,60 m	un	60	643,82	38.629,20	194.585,81	15,81%	79,62%	B
1.6	820000	Placa sinalização em chapa de aço nº18 galvanizada c/ película refletiva Tipo I A (prismática) - Utilizar apenas para placas não listadas no orçamento	m2	39	537,82	20.974,98	215.560,79	8,58%	88,20%	B
1.7	5213351-ed	Suporte polimérico ecológico maciço colapsível D = 6,5 cm para placa de sinalização - fornecimento e implantação - 3,00 m	un	26	536,5166667	13.949,52	229.510,31	5,71%	93,91%	C
1.5	COMP.09	Placa tipo retangular - L = 0,50m x h= 1,00 m. Com película refletiva tipo I A (prismática)	unid	25	268,91	6.723,00	236.233,31	2,75%	96,66%	C
2.2	COMP.11	Faixa de sinalização horizontal c/tinta resina acrílica base solvente com limpeza do pavimento com jato d'água	m2	148,39	30,41	4.512,54	240.745,85	1,85%	98,51%	C
1.4	COMP.08	Placa tipo de advertência - L = 0,50m. Com película refletiva tipo I A (prismática) - Área: 0,27 m²	unid	22	145,21	3.194,62	243.940,47	1,31%	99,82%	C
1.3	COMP.07	Placa tipo circular - D = 0,50m. Com película refletiva tipo I A (prismática) - Área: 0,21m²	unid	4	112,94	451,76	244.392,23	0,18%	100,00%	C

DECLARAÇÃO DE RESPONSABILIDADE E DE LIBERAÇÃO DOS DIREITOS AUTORAIS

PRÓPRIO: EXECUÇÃO DE SERVIÇOS DE SINALIZAÇÃO VIÁRIA

MUNICÍPIO: Quatro Barras-PR

EMPRESA: DETRAN

TERMO DE RESPONSABILIDADE

O profissional signatário deste, abaixo identificado, se responsabiliza pelo atendimento integral do contido na Portaria PRED, que determina os procedimentos para elaboração e apresentação de orçamentos/projetos, bem como pelo correto uso dos modelos e tabelas DER PR / SICRO / SCO RJ vigentes. O objeto deste Termo refere-se à correspondente ART abaixo

ART/RRT nº : 16694080
CREA: 91838-5

Vanessa Iwamoto


TERMO DE LIBERAÇÃO DOS DIREITOS AUTORAIS

O profissional signatário deste, abaixo identificado, concede ao DETRAN PR a liberação dos direitos autorais relativos às composições de serviços por ele elaboradas correspondente a ART/RRT abaixo

ART/RRT nº : 16694080
CREA: 91838-5

Vanessa Iwamoto

LEGENDA:		
PAVIMENTO ASFÁLTICO		
VALTE SEM PAVIMENTAÇÃO		
LFO-1: LINHA SIMPLES CONTÍNUA (n=10m)		Indicação de uma mudança de 10m em relação ao elemento anterior
LFO-2: LINHA SIMPLES SEGMENTADA (n=10m) / CATEGORIA 2 + 2		Indicação de uma mudança de 10m em relação ao elemento anterior
LFO-3: LINHA DUPLA CONTÍNUA (n=10m)		Indicação de uma mudança de 10m em relação ao elemento anterior
LPI: LINHA DE PROIBIÇÃO DE PARADIGMÁTICA (n=10m)		Indicação de uma mudança de 10m em relação ao elemento anterior
LBO: LINHA DE BORDO (n=10m)		Indicação de uma mudança de 10m em relação ao elemento anterior
LOMBADA R-REGULAR		Indicação de uma mudança de 10m em relação ao elemento anterior
LOMBADA IRREGULAR		Indicação de uma mudança de 10m em relação ao elemento anterior
REMOÇÃO DE PINTURA POR MICROFRESAGEM		Indicação de uma mudança de 10m em relação ao elemento anterior

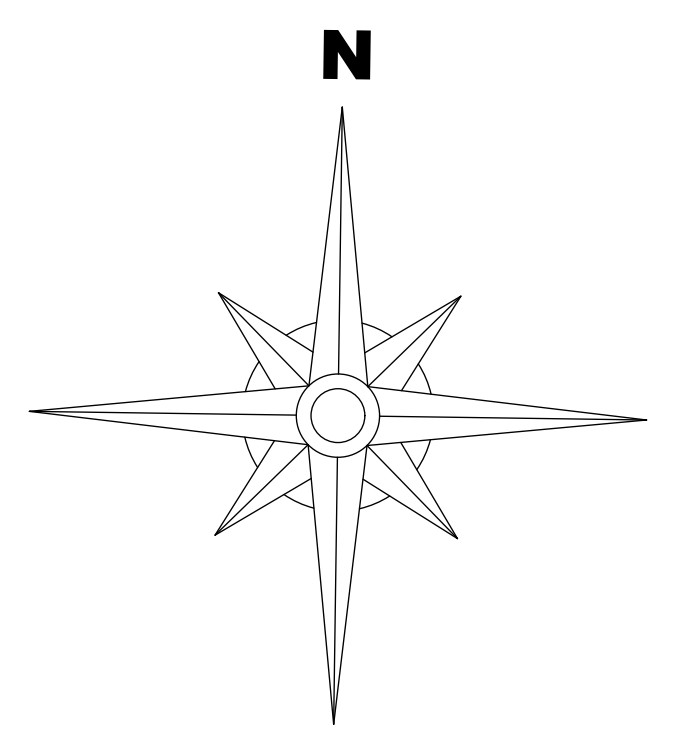


- NOS TRECHOS EM QUE HOUVER SINALIZAÇÃO HORIZONTAL EXISTENTE, DEVERÁ SER FEITA A MANUTENÇÃO (RECORRIMENTO) DA MESMA.
- NOS TRECHOS SEM SINALIZAÇÃO HORIZONTAL EXISTENTE DEVERÁ SER IMPLANTADA SINALIZAÇÃO HORIZONTAL NOVA DE ACORDO COM O PROJETO.
- DEVERÁ SER RESPEITADO O REBAIXAMENTO DAS GUARDAS DURANTE A IMPLANTAÇÃO DAS LINHAS DE BORDO E ESTACIONAMENTO
- ONDE HOUVER SUBSTITUIÇÃO DE SINALIZAÇÃO VERTICAL, CONSIDERAR A SUBSTITUIÇÃO DE POSTE E PLACA, SALVO CASOS ESPECIFICADOS EM CONTRÁRIO.
- AS ONDULAÇÕES TRANSVERSAIS INDICADAS COMO IRREGULARES DEVEM SER REMOVIDAS PELA PREFEITURA DO MUNICÍPIO.
- HAVENDO DIVERGÊNCIA DE PROJETO E SITUAÇÃO EXISTENTE, DEVERÁ SER COMUNICADO AO DETRAN-PR.


1. NOTAS GERAIS:
- a) AS MEDIDAS ESTÃO EM METROS;
- b) O PROJETO FOI ELABORADO ADOPTANDO O GOOGLE EARTH E PLACAPRO;
- c) O PROJETO FOI ELABORADO CONSIDERANDO AS NECESSIDADES TURÍSTICAS DO MUNICÍPIO;
- d) AS PLACAS E SEUS POSICIONAMENTOS FORAM VERIFICADOS PELOS RESPONSÁVEIS DO MUNICÍPIO EM QUESTÃO.

- [illegible]

 DetranPR DEPARTAMENTO DE TRÂNSITO DO PARANÁ	 PARANÁ ESTADO DO PARANÁ SECRETARIA DO TURISMO	APROVAÇÃO
PROJETO NASCENTES DO IGUAU PROJETO DE SINALIZAÇÃO CICLORROTA DO MUNICÍPIO DE QUATRO BARRAS		
COORDENADOR PRANCIA QUADRO GERAL	DATA 13/05/2028	RESPONSÁVEL TÉCNICO PELA ELABORAÇÃO DO PROJETO
“REPERCUTOS VESICIONAIS DO PROJETO” Verônica Invernado - CNU - 195838	ESCALA 1/3000	01/01

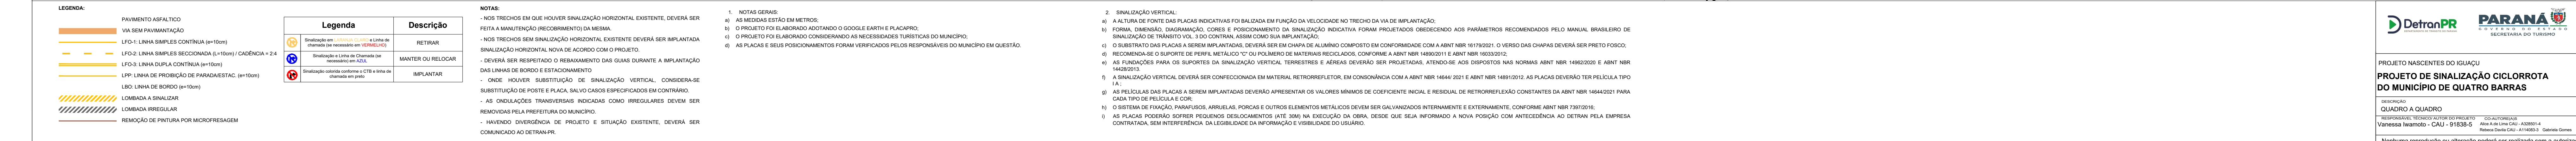

APROVAÇÃO	
_____ PREFEITO (A) MUNICIPAL	_____ RESPONSÁVEL TÉCNICO PELA ELABORAÇÃO DO PROJETO
DATA 13/05/2026	PROVISÃO 02/18
ESCOLA 1/75	

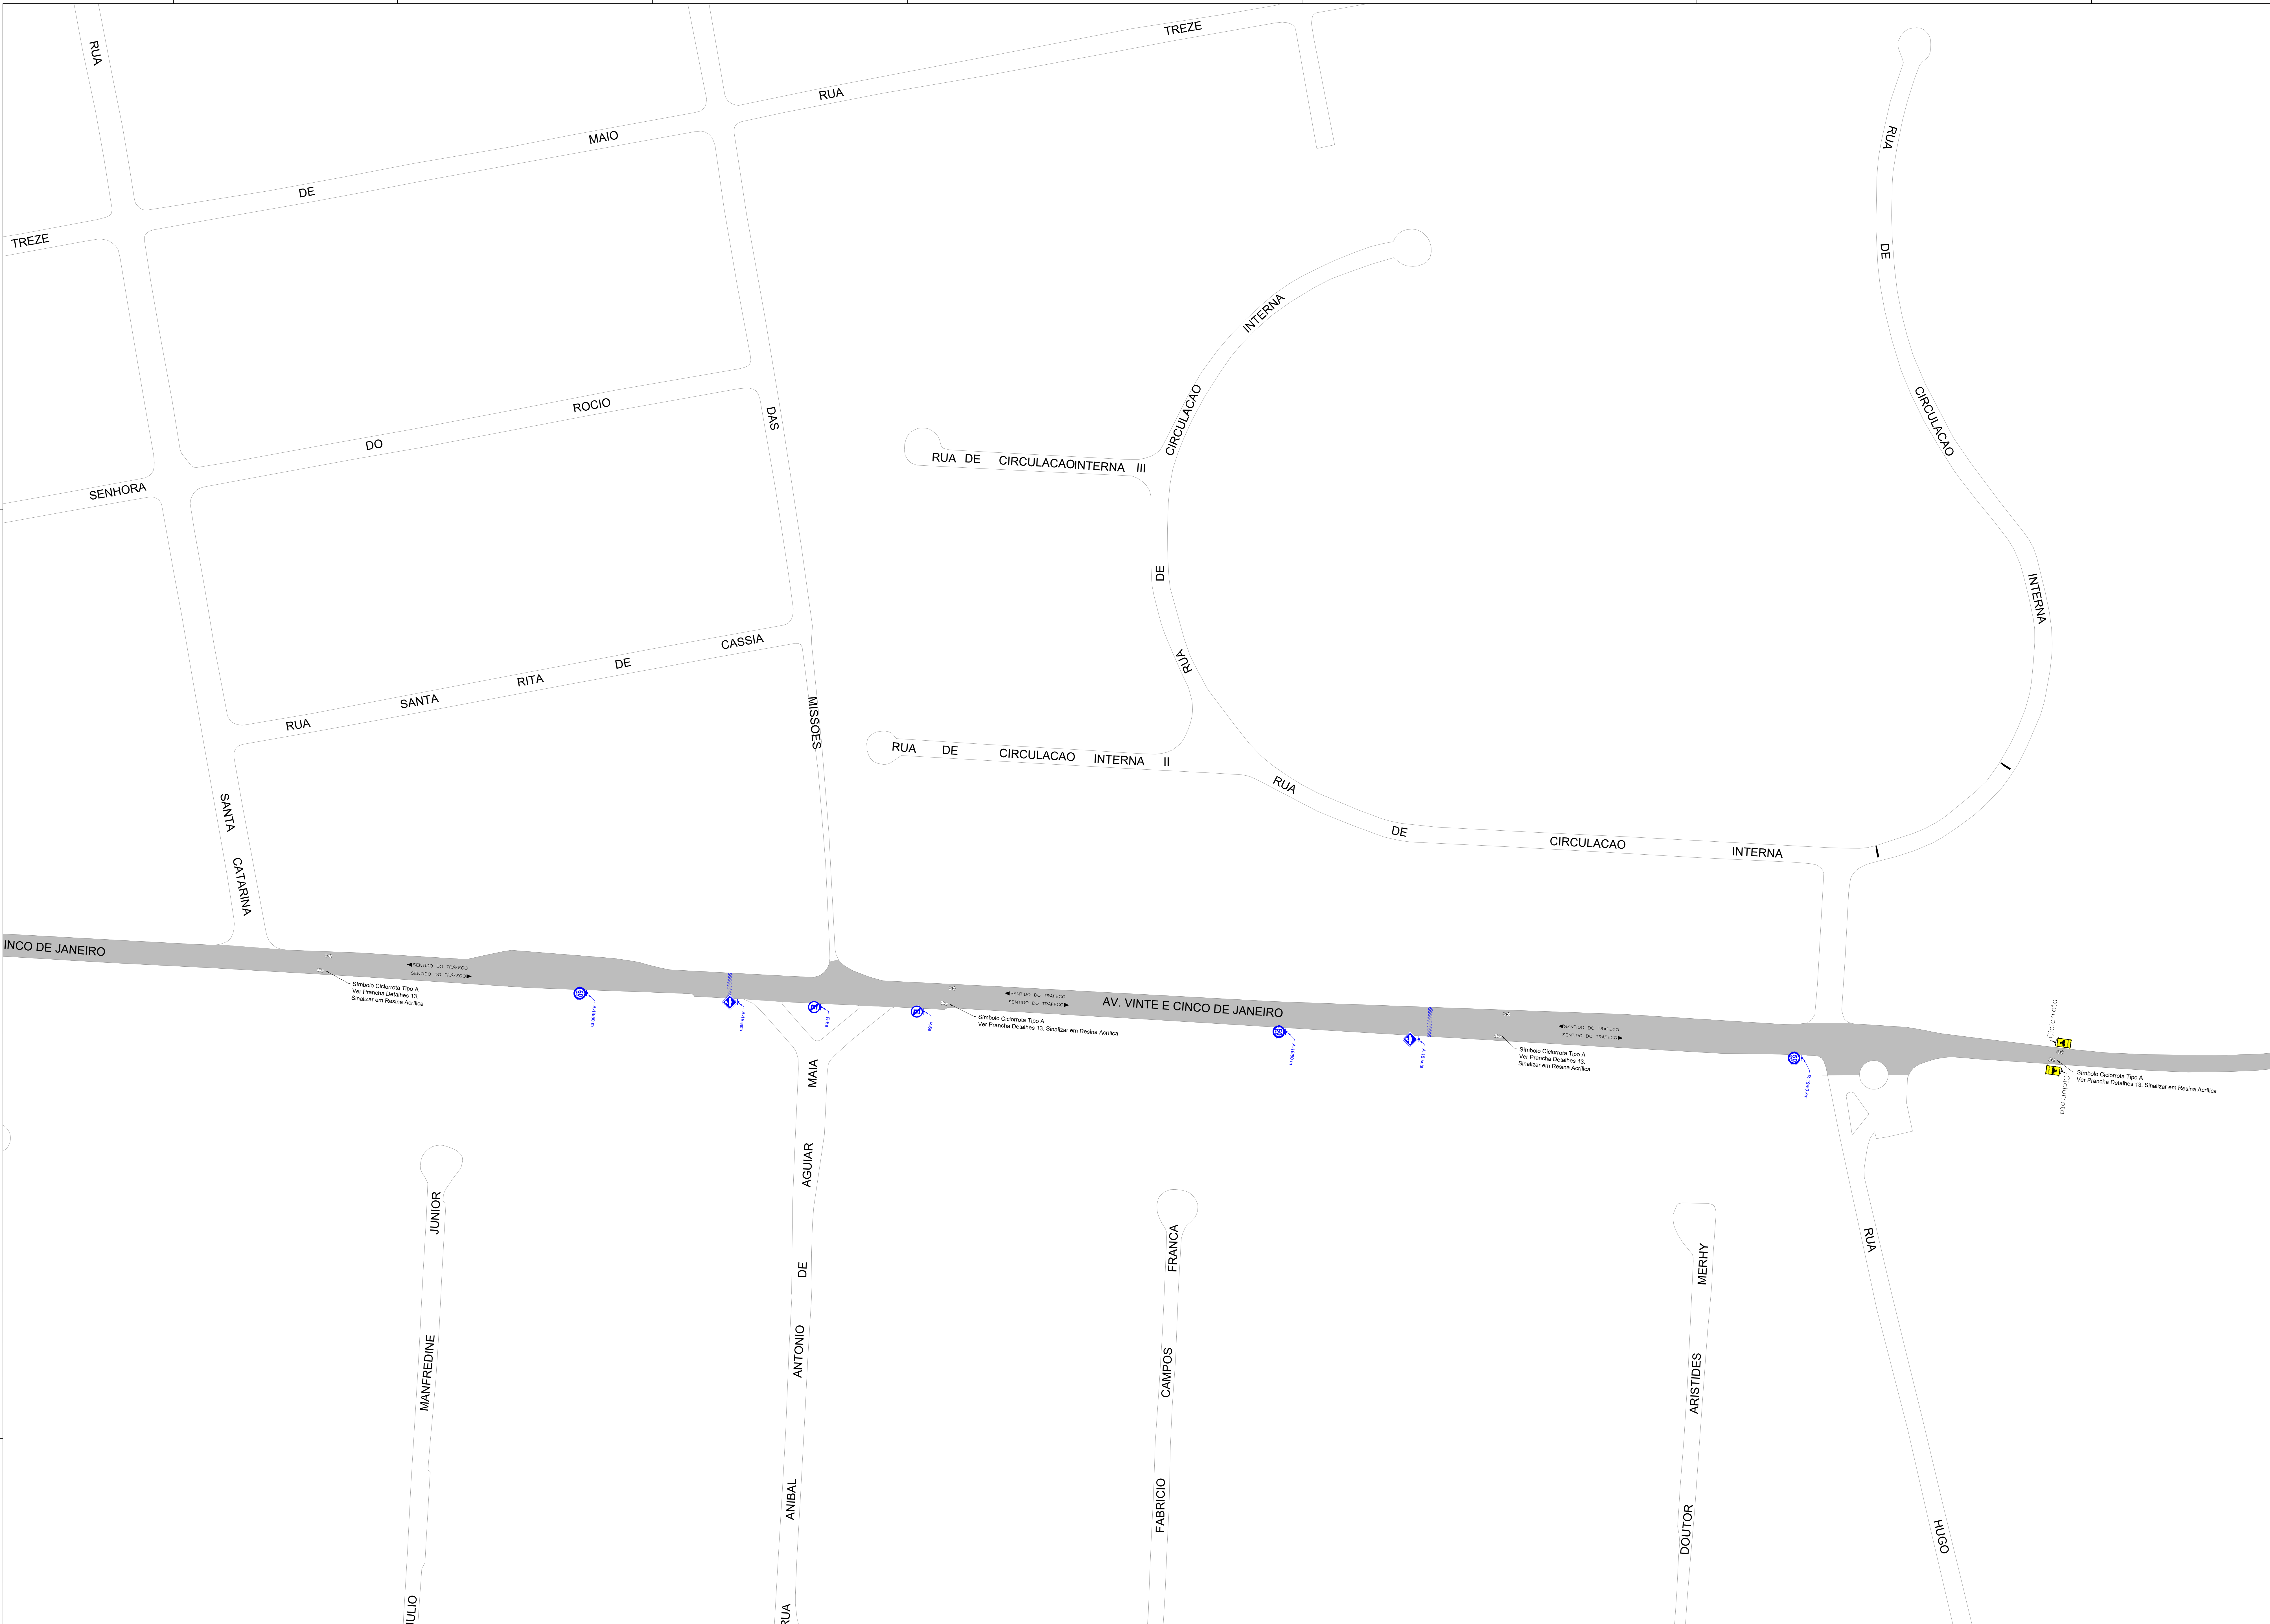

LEGENDA:

PAVIMENTO ASFALTICO

VIA SEM PAVIMENTACAO

LFO-1 LINHA SIMPLES CONTINUA (p=10m)

LFO-2 LINHA SIMPLES RECORTADA (L=10m) / CASQUENHA + 24

LFO-3 LINHA DUPLA CONTINUA (p=10m)

LFO-4 LINHA DE PROTECCAO DE PARADIGMATIC (p=10m)

LBO LINHA DE BORDO (p=10m)

LOMBADA A SINUALZAR

LOMBADA IRREGULAR

REMOCCAO DE PINTURA POR MICROPRESSAO

Legenda	Descriccao
	RETISSAS
	MANUTENCCAO DE RELEVO
	IMPLANTAR

NOTAS:

1. NOTAS GERAIS

1.1. NOS TRECHOS EM QUE HOUVER SINUALZACAO HORIZONTAL EXISTENTE, DEVERA SER FEITA A MANUTENCCAO RECOMENDADA DO MESMA.

1.2. NOS TRECHOS SEM SINUALZACAO HORIZONTAL EXISTENTE DEVERA SER IMPLANTADA SINUALZACAO HORIZONTAL NOVA DE ACORDO COM O PROJETO.

1.3. O PROJETO FOI ELABORADO CONSIDERANDO AS NECESSIDADES TURISTICAS DO MUNICIPIO.

1.4. AS PLACAS E SEUS POSICIONAMENTOS FORAM VERIFICADOS PELOS RESPONSAVEIS DO MUNICIPIO EM QUESTAO.

2. SINUALZACAO VERTICAL

2.1. A ALTURA DE FONTE DAS PLACAS INDICATIVAS FOI BALANCCADA EM FUNCCAO DA VELOCIDADE NO TRECHO DA VIA DE IMPLANTACAO.

2.2. A FORMA, DIMENSAO, ILUMINACAO, CORES E POSICIONAMENTO DA SINUALZACAO INDICATIVA FORAM PROJETADOS ORIENTANDO-SE AOS PARAMETROS RECOMENDADOS PELO MANUAL BRASILEIRO DE SINUALZACAO DE TRANSITO VOL. 3 DO CONTRAN, ASSIM COMO SUA IMPLANTACAO.

2.3. O SUBMETIMENTO DAS PLACAS A SEREM IMPLANTADAS DEVERA SER EM CHAPA DE ALUMINIO COMPOSTO EM CONFORMIDADE COM A ABNT NBR 16100/2011 E ABNT NBR 16100/2012.

2.4. RECOMENDAM-SE O SUPORTE DE PEPPER METALICO "C" OU POLIMERO DE MATERIAS RECYCLOS, CONFORME A ABNT NBR 14900/2011 E ABNT NBR 14900/2012.

2.5. AS FUNCCOES PARA OS SUPORTES DA SINUALZACAO VERTICAL TERRESTRES E AEREAS DEVERAO SER PROJETADAS, ATENDENDO-SE AOS DEPOSITOS NAS NORMAS ABNT NBR 14820/2005 E ABNT NBR 14820/2012.

2.6. A SINUALZACAO VERTICAL DEVERA SER CONFECCIONADA EM MATERIAL RETROREFLETOR, EM CONCORDANCIA COM A ABNT NBR 16641/2011 E ABNT NBR 14881/2012. AS PLACAS DEVERAO TER PELICULA TIPO "A".

2.7. AS PELICULAS DAS PLACAS A SEREM IMPLANTADAS DEVERAO APRESENTAR OS VALORES MINIMOS DE COEFICIENTE INICIAL E RESIDUAL DE RETROREFLECCAO CONSTANTES DA ABNT NBR 14840/2001 PARA CADA TIPO DE PELICULA E COR.

2.8. O SISTEMA DE PLACAS PAINELIS, ANELIS, FORCAIS E OUTROS ELEMENTOS METALICOS DEVERA SER GALVANIZADOS INTERAMENTE E EXTERNAMENTE, CONFORME ABNT NBR 7330/2016.

2.9. AS PLACAS PODERAO SOFRER REQUISITOS DELOCAMENTOS ATUE 30M NA DIRECCAO DA OBRAS, DESDE QUE SEJA INFORMADO A NOVA POSICAO COM ANTECEDENCIA AO DETRAN PELA EMPRESA CONTRATADA, SEM INTERFERENCIA DA LEGIBILIDADE DA INFORMACAO E VISIBILIDADE DO USUARIO.

QUANTITATIVO VERTICAL A IMPLANTAR		
Layout	Descriccao	Quantidade
	Placa de Informacao, retangulo 1x1,50m x 0,50m	02 un
Suporte 3,00m	Escopete	02 un

QUANTITATIVO HORIZONTAL A IMPLANTAR		
Material	Descriccao	Quantidade
Pelica Acrilica 30x50cm	Cor: Branco	02 un

MAPA DE REFERENCIA

APROVACAO

PREFEITO DO MUNICIPIO

RESPONSAVEL TECNICO PELA ELABORACAO DO PROJETO

PROJETO NASCENTES DO QUAQU

PROJETO DE SINUALZACAO CICLOROTA DO MUNICIPIO DE QUATRO BARRAS

REVISAO: 01

QUADRO A QUADRO

"REVISAO: 01" REVISAO DO PROJETO

PARANA


SECRETARIA DO TURISMO

DATA: 13/05/2026

FOLHA: 1/175


04/18

Nenhuma reproduccao ou alteracao podera ser realizada sem a autorizacao dos autores.

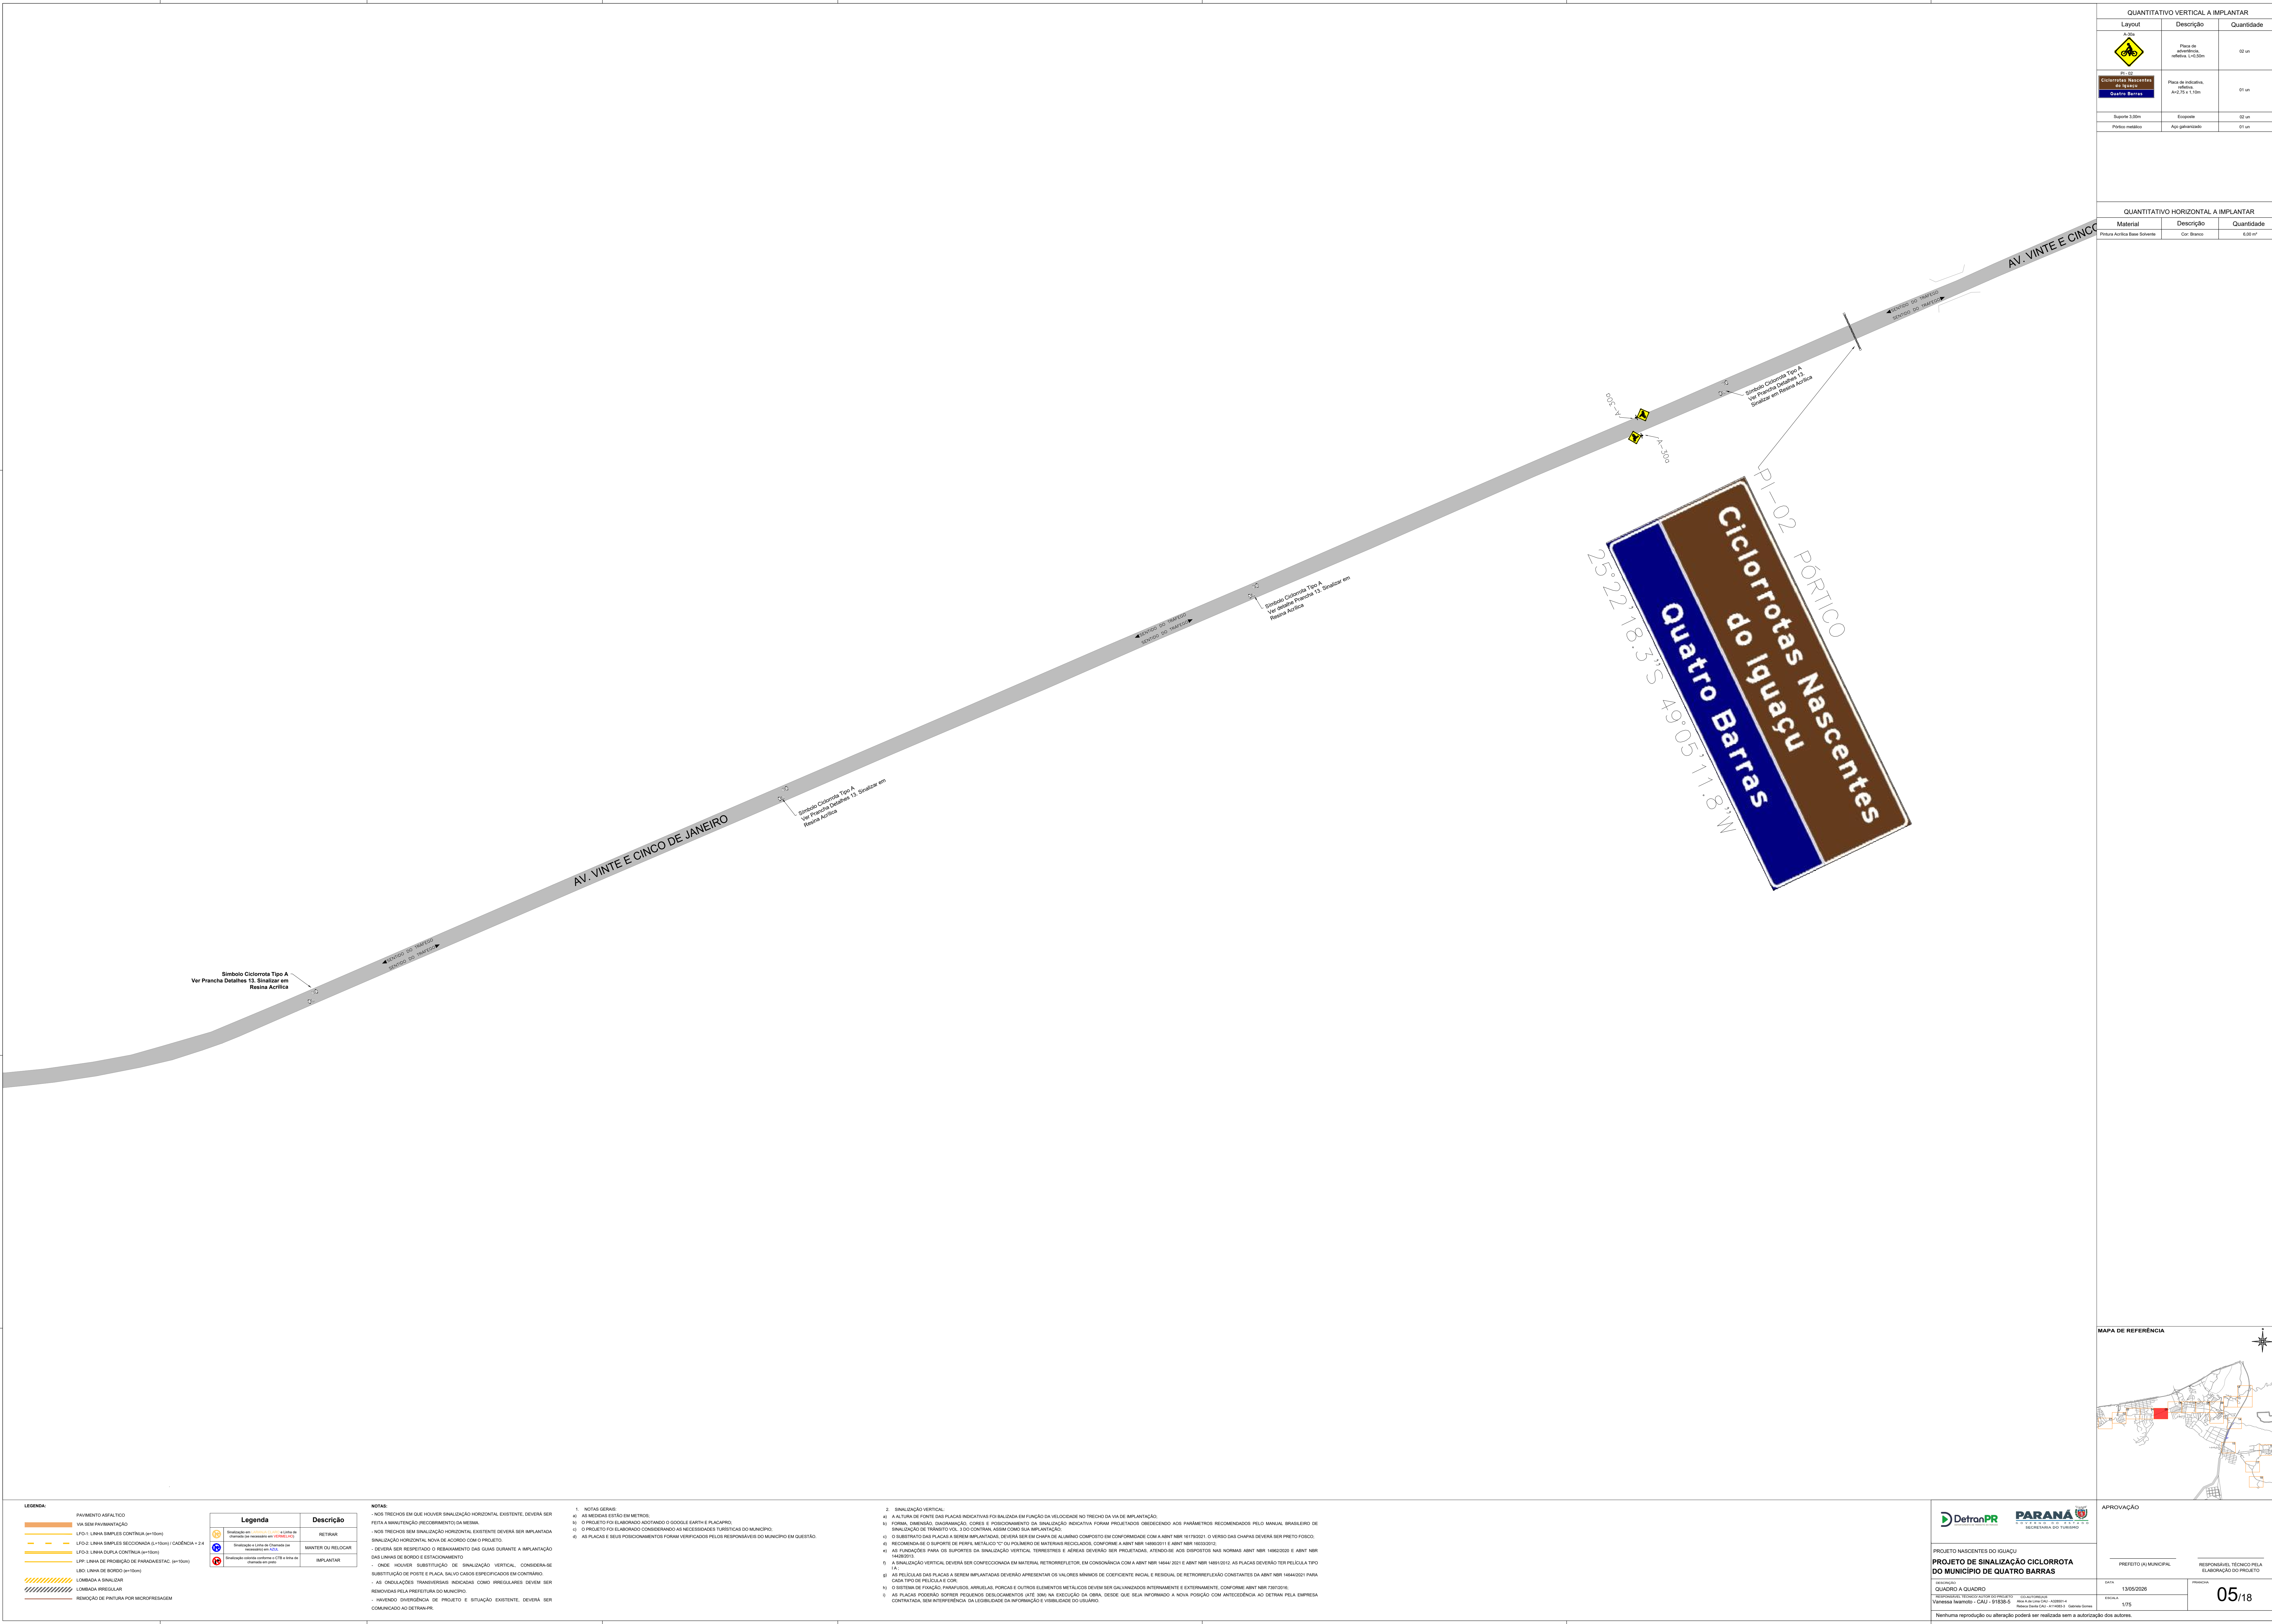

QUANTITATIVO VERTICAL A IMPLANTAR		
Layout	Descrição	Quantidade
	Placa de advertência, retangular, 40x30cm	02 un
	Placa de indicativa, retangular, 120x240x110cm	01 un
Espetro 3,00m		02 un
Pórtico metálico		01 un

QUANTITATIVO HORIZONTAL A IMPLANTAR		
Material	Descrição	Quantidade
Pintura Acrílica Base Solvente	Cor: Branco	6,00 m²

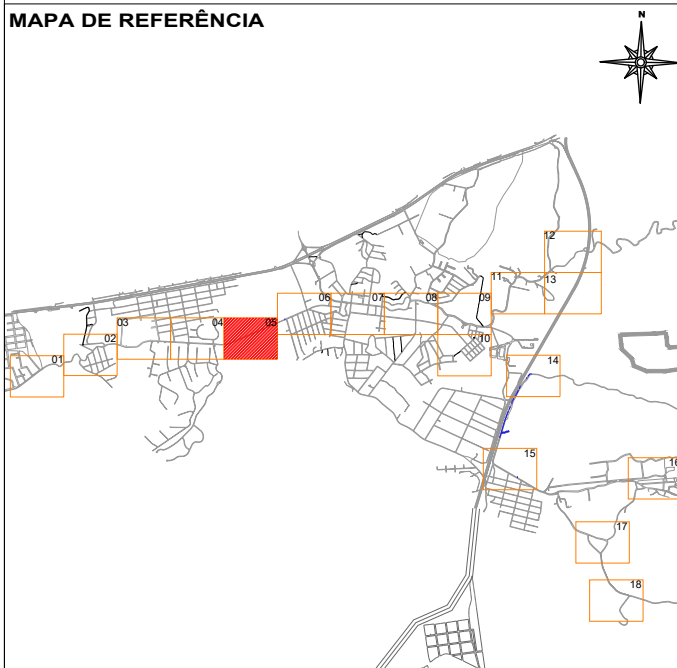

LEGENDA:

PAVIMENTO ASFALTICO

VIA SEM PAVIMENTAÇÃO

LFO-1: LINHA SIMPLES CONTÍNUA (≥100m)

LFO-2: LINHA SIMPLES RECORTADA (≥100m) / CADÊNCIA = 2/4

LFO-3: LINHA DUPLO CONTÍNUA (≥100m)

LFO-4: LINHA DUPLO CONTÍNUA (≥100m)

LFO-5: LINHA DE BORDO (≥100m)

REMOÇÃO DE PINTURA POR MICROFREIAGEM

Legenda	Descrição
	RETINAR
	MANTER OU RELOCAR
	IMPLANTAR

NOTAS:

- NOS TRECHOS EM QUE HOUVER SINALIZAÇÃO HORIZONTAL EXISTENTE, DEVERÁ SER FEITA A MANUTENÇÃO (RECOBRIMENTO) DA MESMA.

- NOS TRECHOS SEM SINALIZAÇÃO HORIZONTAL EXISTENTE DEVERÁ SER IMPLANTADA SINALIZAÇÃO HORIZONTAL NOVA DE ACORDO COM O PROJETO.

- DEVERÁ SER RESPEITADO O REBAIXAMENTO DAS RUAS DURANTE A IMPLANTAÇÃO DAS LINHAS DE BORDO E ESTACIONAMENTO.

- ONDE HOUVER SUBSTITUIÇÃO DE SINALIZAÇÃO VERTICAL, CONSIDERAR A SUBSTITUIÇÃO DE PÓRTE E PLACA, SALVO CASOS ESPECIFICADOS EM CONTRÁRIO.

- AS ONDULAÇÕES TRANSVERSAIS INDICADAS COMO IRREGULARES DEVEM SER REMOVIDAS PELA PREFEITURA DO MUNICÍPIO.

- HAVENDO DIVERGÊNCIA DE PROJETO E SITUAÇÃO EXISTENTE, DEVERÁ SER COMUNICADO AO DETRAN/PR.

1. NOTAS GERAIS:

A) AS MEDIDAS SÃO EM METROS.

B) O PROJETO FOI ELABORADO ADOPTANDO O GOOGLE EARTH E PLACAPRO.

C) O PROJETO FOI ELABORADO CONSIDERANDO AS NECESSIDADES TURÍSTICAS DO MUNICÍPIO.

D) AS PLACAS E SEUS POSICIONAMENTOS FORMAM VERIFICADOS PELOS RESPONSÁVEIS DO MUNICÍPIO EM QUESTÃO.

2. SINALIZAÇÃO VERTICAL:

A) A ALTURA DE FONTE DAS PLACAS INDICATIVAS FOI BALANÇADA EM FUNÇÃO DA VELOCIDADE NO TRECHO DA VIA DE IMPLANTAÇÃO.

B) FONTE, CORREÇÃO, INSCRIÇÃO, CORES E POSICIONAMENTO DA SINALIZAÇÃO INDICATIVA FORAM PROJETADOS ORIENTANDO-SE PELOS PARÂMETROS RECOMENDADOS PELO MANUAL BRASILEIRO DE SINALIZAÇÃO DE TRÁFEGO VOL. 3 DO CONTRAN, ASSIM COMO SUA IMPLANTAÇÃO.

C) O EMBLEMA DAS PLACAS A SEREM IMPLANTADAS, DEVEM SER EM CHAPA DE ALUMÍNIO COMPOSTO EM CONFORMIDADE COM A ABNT NBR 16176/2011. O VERSO DAS CHAPAS DEVERÁ SER PRETO Fosco.

D) RECOMENDAR-SE O SUPORTE DE PERFIL METÁLICO 12" OU POLÍMERO DE MATERIAS RECICLADOS, CONFORME A ABNT NBR 14930/2011 E ABNT NBR 14930/2012.

E) AS FUNDAÇÕES PARA OS SUPORTES DA SINALIZAÇÃO VERTICAL, TERRESTRES E AERIAS DEVERÃO SER PRELIMINARES, ATENDENDO AS NORMAS ABNT NBR 14862/2003 E ABNT NBR 14862/2012.

F) A SINALIZAÇÃO VERTICAL DEVERÁ SER CONFECCIONADA EM MATERIAL RETROREFLETOR, EM CONSONÂNCIA COM A ABNT NBR 16644/2011 E ABNT NBR 14891/2012. AS PLACAS DEVERÃO TER PELÍCULA TIPO 1 A.

G) AS PELÍCULAS DAS PLACAS A SEREM IMPLANTADAS DEVERÃO APRESENTAR OS VALORES MÍNIMOS DE COEFICIENTE DE REFLEXÃO E RESIDUAL DE RETROREFLEXÃO CONSTANTES DA ABNT NBR 14844/2001 PARA CADA TIPO DE PELÍCULA E COR.

H) O SISTEMA DE TRAVEJOS, PARAFUSOS, ARRUELAS, PORCAS E OUTROS ELEMENTOS METÁLICOS DEVEM SER GALVANIZADOS INTERNAMENTE E EXTERNAMENTE, CONFORME ABNT NBR 7307/2016.

I) AS PLACAS PODERÃO SOFRER PEQUENOS DESLOCAMENTOS (ATE 3MM) NA EXECUÇÃO DA OBRA, DESDE QUE SEJA INFORMADO A NOVA POSIÇÃO COM ANTECEDÊNCIA AO DETRAN PELA EMPRESA CONTRATADA, SEM INTERFERÊNCIA NA LEGIBILIDADE DA INFORMAÇÃO E VISIBILIDADE DO USUÁRIO.

PROJETO NASCENTES DO IGUAÇU

PROJETO DE SINALIZAÇÃO CICLORROTA DO MUNICÍPIO DE QUATRO BARRAS

ELABORAÇÃO: QUADRO A QUADRO

REVISÃO: QUADRO A QUADRO

APPROVAÇÃO: QUADRO A QUADRO

DATA: 13/05/2026

PROJETO: 1/75

PROJETO: 1/75

PROJETO: 1/75

APPROVAÇÃO

PREFEITO DO MUNICÍPIO: _____

RESPONSÁVEL TÉCNICO PELA ELABORAÇÃO DO PROJETO: _____


DATA: 13/05/2026


PROJETO: 1/75

PROJETO: 1/75

PROJETO: 1/75

Nenhuma reprodução ou alteração poderá ser realizada sem a autorização dos autores.

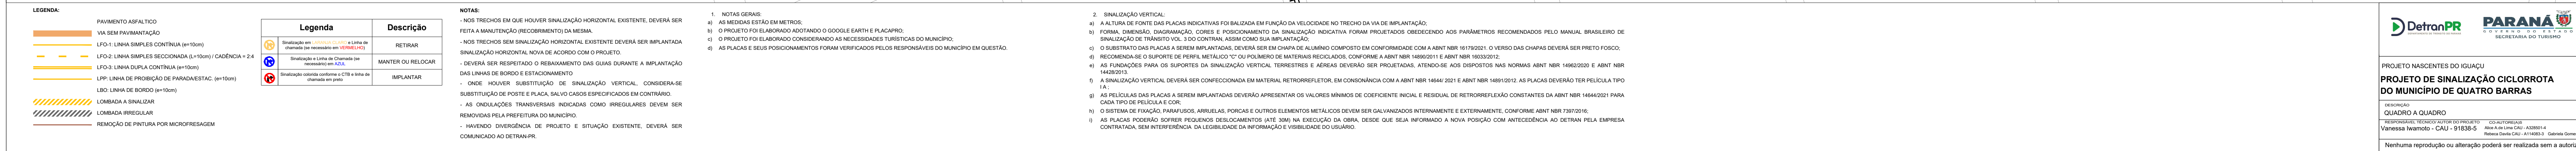


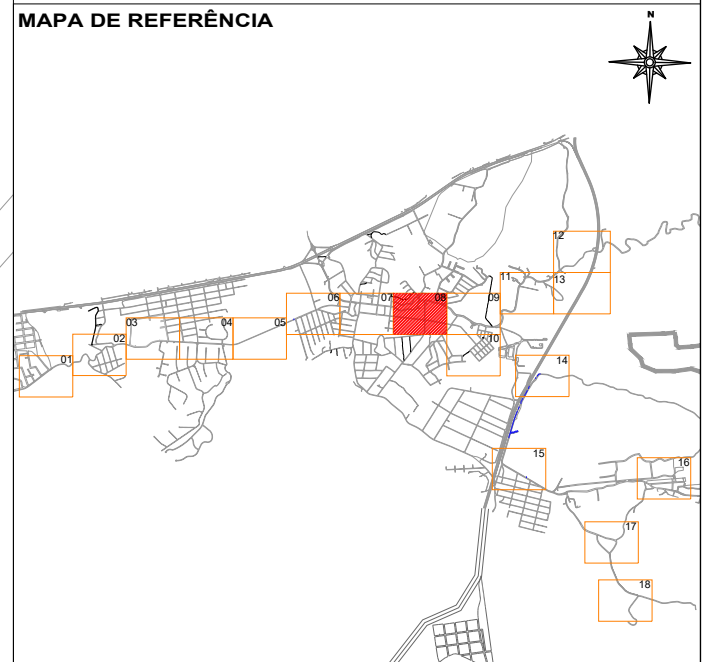[illegible]



QUANTITATIVO VERTICAL A IMPLANTAR		
Layout	Descrição	Quantidade
R-24	Placa de avertimento, reflexiva, 1'40x20cm	01 un
DECORATIVA		
	Placa de avertimento, reflexiva, 1'10x20x x 2,0cm	04 un
A-29	Placa de avertimento, reflexiva, 1'40x20cm	03 un
ENC - 01	Placa de indicativo, reflexiva, ANLT-2 x 0,05m	01 un
ENC - 03	Placa de indicativo, reflexiva, ANLT-2 x 0,05m	01 un
Sigreja 3,00m	Escopete	06 un
Sigreja 5,00m	Escopete	06 un

QUANTITATIVO HORIZONTAL A IMPLANTAR		
Material	Descrição	Quantidade
Pintura Acrílica Base Solvente	Cor: Branco	9,50 m²

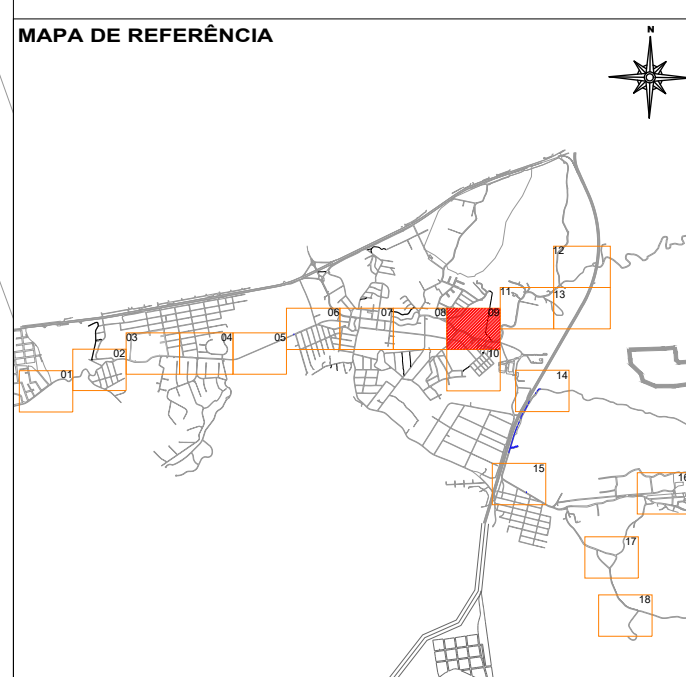


APROVAÇÃO	
PREFEITO(A) MUNICIPAL RESPONSÁVEL TÉCNICO PELA ELABORAÇÃO DO PROJETO	
DATA 13/05/2028	PRORCHA 09/19
ESCALA 1/75	

[illegible]


NOTAS OS TÍTULOS EM QUE HOUVER INSCRIÇÃO HORIZONTAL EXISTENTE, DEVERÁ SER FEITA MANUTENÇÃO RECORRENTEMENTE NA MESMA. OS TÍTULOS EM QUE HOUVER INSCRIÇÃO VERTICAL EXISTENTE DEVERÁ SER REALIZADA MANUTENÇÃO RECORRENTEMENTE NA MESMA. DEVERÁ SER RESPEITADO O RELEVAMENTO DA GUARDA DENTRE DA APLICAÇÃO DA LATA DE BORDO E ESTRIÇAMENTO. ONE: HOUVER SUBSTITUIÇÃO DE INSCRIÇÃO VERTICAL, CONSIDERAR A SUBSTITUIÇÃO DE PONTE E PLACA, SALVO CASOS ESPECIALIZADOS EM CONTRÁRIO. AS INSCRIÇÕES TRANSMISSÃO INDICADAS COMO REGULARES DEVEM SER REMOVIDAS PARA PREPARAÇÃO DE PROJETO E SITUAÇÃO EXISTENTE, DEVERÁ SER CONSIDERADA AO DETALHAR.	1. NOTAS GERAIS AS MARGENS ESTÃO EM MÊTROS. 0.00 METROS FOI NOTADO: 0.0000E+0000 E 0.0000E+0000. 0.00 METROS FOI NOTADO: 0.0000E+0000 E 0.0000E+0000. AS PLACAS E AS POSICIONAMENTOS GERAIS VERIFICADOS PELO DESPACHANTE DO MUNICÍPIO SÃO CORRETO.
---	---

[illegible]

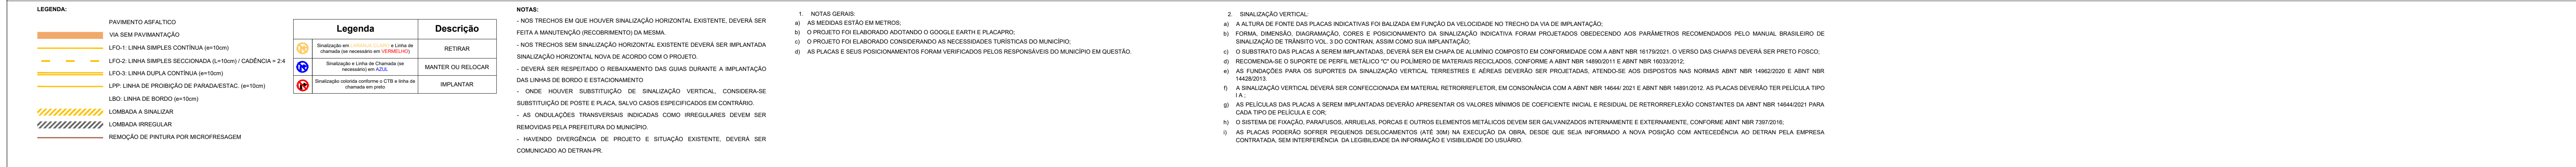


QUANTITATIVO VERTICAL A IMPLANTAR		
Layout	Descrição	Quantidade
CICLOMOTORA 	Placa de advertência, reflexiva L=1,20m x 0,50m	01 un
PI-C - 02 	Placa de indicativo, reflexiva A=0,75 x 0,65m	01 un
Suporte 3,90m	Ecooste	02 un

QUANTITATIVO HORIZONTAL A IMPLANTAR		
Material	Descrição	Quantidade
Pintura Acrílica Base Solvente	Cor: Branco	4,50 m²

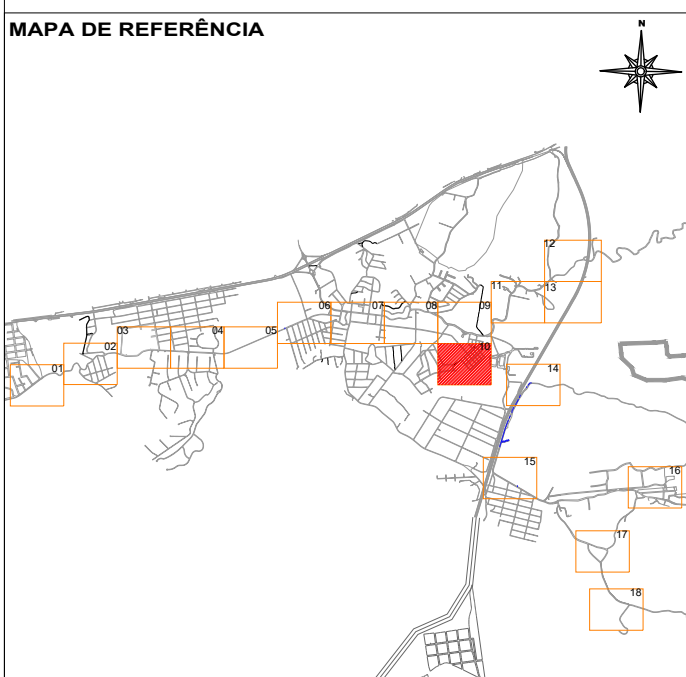

APROVAÇÃO		
_____ PREFEITO (A) MUNICIPAL,		_____ RESPONSÁVEL TÉCNICO PELA ELABORAÇÃO DO PROJETO
DATA	13/05/2026	PRONONHA 10 /19
ESCALA	1/75	

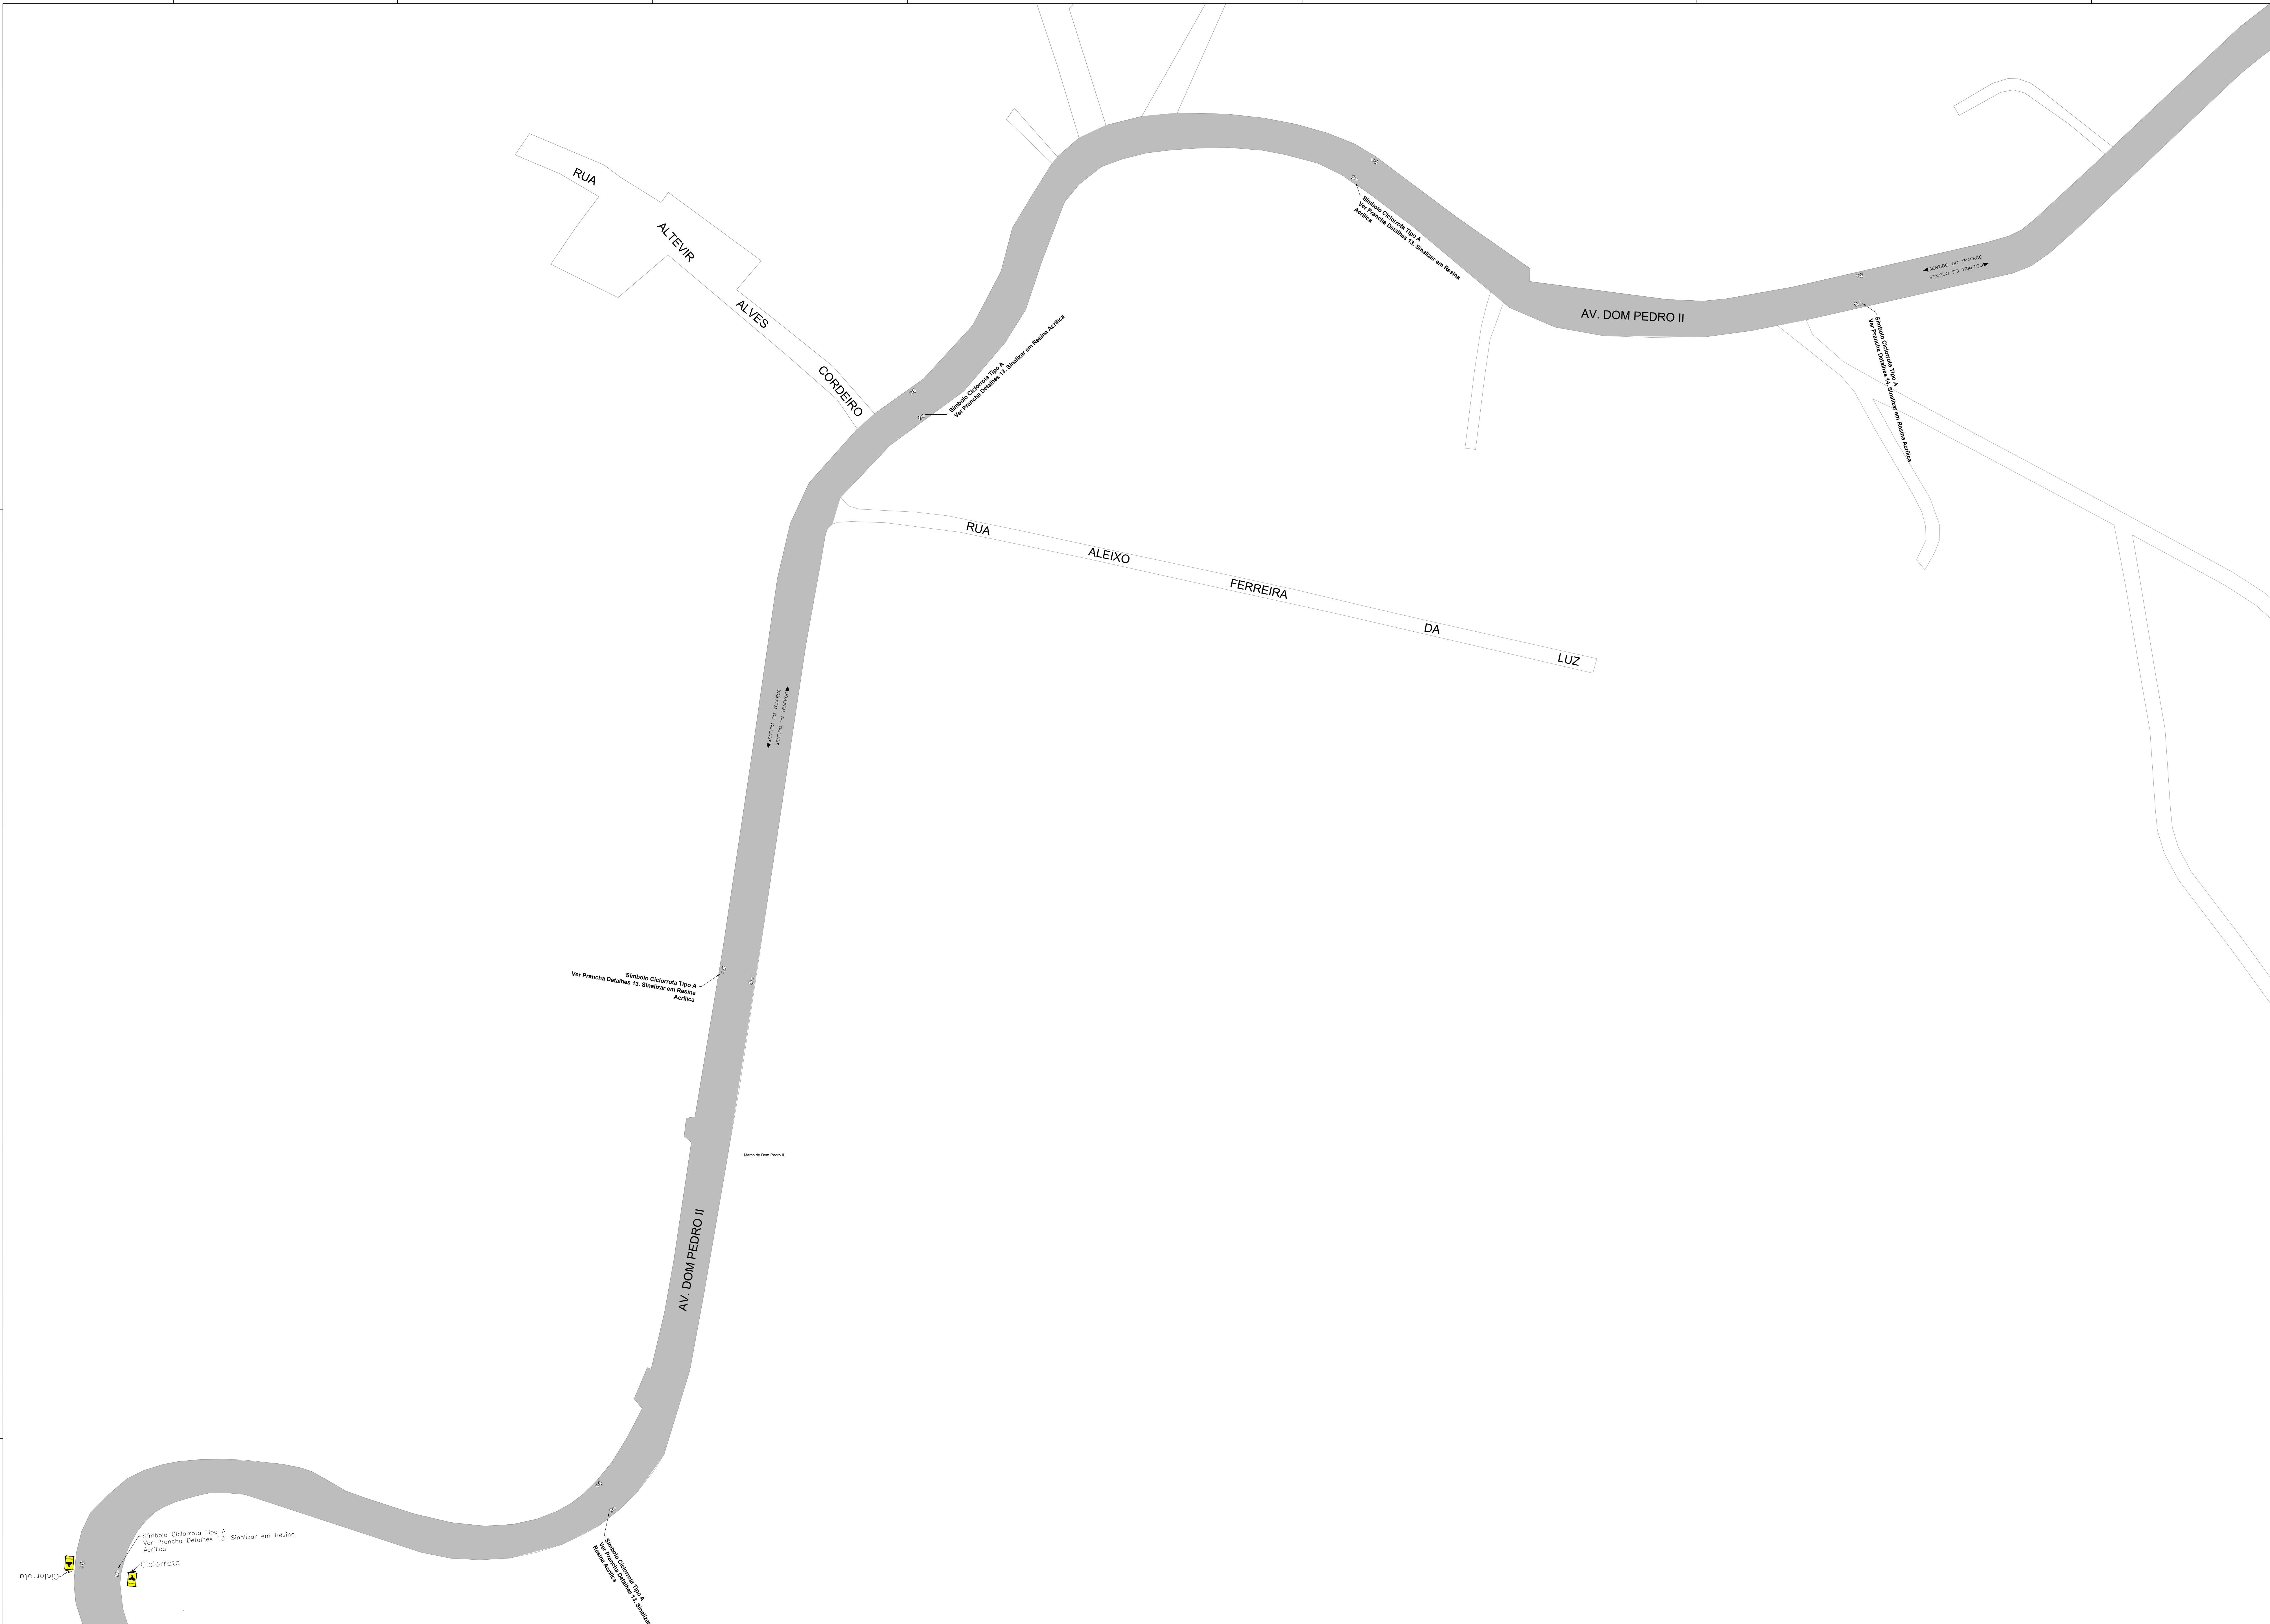

LEGENDA:

PAVIMENTO ASFALTICO

VIA SEM PAVIMENTAÇÃO

LPO-1 LINHA SIMPLES CONTINUA (s=10m)

LPO-2 LINHA SIMPLES RECORTADA (s=10m) / CADÊNCIA = 24

LPO-3 LINHA DUPLO CONTINUA (s=10m)

LPO-4 LINHA DUPLO CONTINUA (s=10m)

LPO-5 LINHA DE BORDO (s=10m)

ONDA LOMBA A SINULADOR

ONDA LOMBA IRREGULAR

REMOÇÃO DE PINTURA POR MICROFREIAGEM

Legenda	Descrição
	RETENIR
	MANTER OU RELOCAR
	IMPLANTAR

NOTAS:

- NOS TRECHOS EM QUE HOUVER SINALIZAÇÃO HORIZONTAL EXISTENTE, DEVERÁ SER FEITA A MANUTENÇÃO (RECORTAMENTO) DA MESMA.

- NOS TRECHOS SEM SINALIZAÇÃO HORIZONTAL EXISTENTE DEVERÁ SER IMPLANTADA SINALIZAÇÃO HORIZONTAL NOVA DE ACORDO COM O PROJETO.

- DEVERÁ SER RESPEITADO O REBAIXAMENTO DAS RUAS DURANTE A IMPLANTAÇÃO DAS LINHAS DE BORDO E ESTACIONAMENTO.

- ONDE HOUVER SUBSTITUIÇÃO DE SINALIZAÇÃO VERTICAL, CONSIDERE-SE SUBSTITUIÇÃO DE PÓRTE E PLACA, SALVO CASOS ESPECIFICADOS EM CONTRÁRIO.

- AS ONDULAÇÕES TRANSVERSAIS INDICADAS COMO IRREGULARES DEVEM SER REMOVIDAS PELA PREFEITURA DO MUNICÍPIO.

- HAVENDO DIVERGÊNCIA DE PROJETO E SITUAÇÃO EXISTENTE, DEVERÁ SER COMUNICADO AO DETRAN-PR.

2. SINALIZAÇÃO VERTICAL:

a) A ALTURA DE FONTE DAS PLACAS INDICATIVAS FOI BALANÇADA EM FUNÇÃO DA VELOCIDADE NO TRECHO DA VIA DE IMPLANTAÇÃO.

b) FORMA, DIMENSÃO, INSCRIÇÃO, CORES E POSICIONAMENTO DA SINALIZAÇÃO INDICATIVA FORAM PROJETADOS ORIENTANDO-SE PELOS PARÂMETROS RECOMENDADOS PELO MANUAL BRASILEIRO DE SINALIZAÇÃO DE TRÁFEGO VOL. 3 DO CONTRAN, ASSIM COMO SUA IMPLANTAÇÃO.

c) O SUBSTRATO DAS PLACAS A SEREM IMPLANTADAS, DEVERÁ SER EM CHAPA DE ALUMÍNIO COMPOSTO EM CONFORMIDADE COM A ABNT NBR 16176001-1. O VERSO DAS CHAPAS DEVERÁ SER PRETO FOSCO.

d) RECOMENDA-SE O SUPORTE DE PERFIL METÁLICO 70 OU POLÍMERO DE MATERIAS RECICLADOS, CONFORME A ABNT NBR 1493011 E ABNT NBR 1493012.

e) AS FUNDAÇÕES PARA OS SUPORTES DA SINALIZAÇÃO VERTICAL, TERRESTRES E AÉREAS DEVERÃO SER PROJETADAS, ATENDENDO AOS REQUISITOS DAS NORMAS ABNT NBR 14662001 E ABNT NBR 14662002.

f) A SINALIZAÇÃO VERTICAL DEVERÁ SER CONFECCIONADA EM MATERIAL RETROREFLETOR, EM CONSONÂNCIA COM A ABNT NBR 16644-2021 E ABNT NBR 14891012. AS PLACAS DEVERÃO TER PELÍCULA TIPO I.A.

g) AS PELÍCULAS DAS PLACAS A SEREM IMPLANTADAS DEVERÃO APRESENTAR OS VALORES MÍNIMOS DE COEFICIENTE INICIAL E RESIDUAL DE RETROREFLEXÃO CONSTANTES DA ABNT NBR 14844001 PARA CADA TIPO DE PELÍCULA E COR.

h) O SISTEMA DE FIXAÇÃO, PARAFUSOS, ARRUELAS, PORCAS E OUTROS ELEMENTOS METÁLICOS DEVEM SER GALVANIZADOS INTERNAMENTE E EXTERNAMENTE, CONFORME ABNT NBR 73072016.

i) AS PLACAS PODERÃO SOFRER PEQUENOS DESLOCAMENTOS (ATE 10MM) NA EXECUÇÃO DA OBRA, DESDE QUE SEJA INFORMADO A NOVA POSIÇÃO COM ANTECEDÊNCIA AO DETRAN PELA EMPRESA CONTRATADA, SEM INTERFERÊNCIA NA LEGIBILIDADE DA INFORMAÇÃO E VISIBILIDADE DO USUÁRIO.

QUANTITATIVO VERTICAL A IMPLANTAR		
Layout	Descrição	Quantidade
	Placa de advertência, retangular, 1,1 x 0,9m e 0,50m	02 un
Suprte 3,00m	Escopete	02 un



QUANTITATIVO HORIZONTAL A IMPLANTAR		
Material	Descrição	Quantidade
Placa Acrilica Base Solvente	Cor: Branco	6.000 m²

MAPA DE REFERÊNCIA

APROVAÇÃO

PROJETO NASCENTES DO QUAZU	
PROJETO DE SINALIZAÇÃO CICLORROTA DO MUNICÍPIO DE QUATRO BARRAS	
ELABORAÇÃO: QUADRO A QUADRO	DATA: 13/05/2026
RESPONSÁVEL TÉCNICO PELA ELABORAÇÃO DO PROJETO: VANDERLEI TEIXEIRA DE SOUZA - CREA 145384-6	PROJEÇÃO: 11/19


Nenhuma reprodução ou alteração poderá ser realizada sem a autorização dos autores.

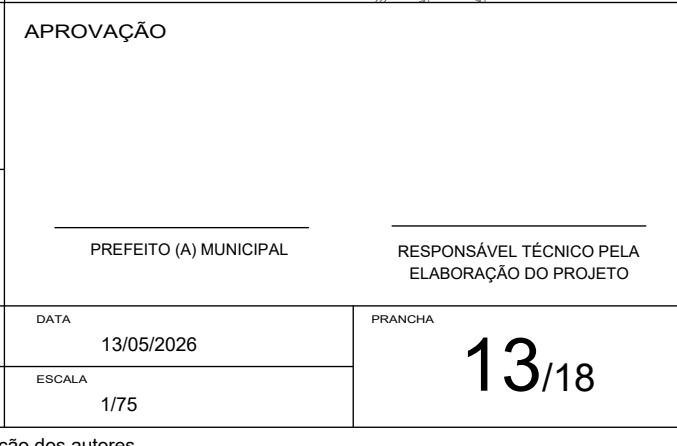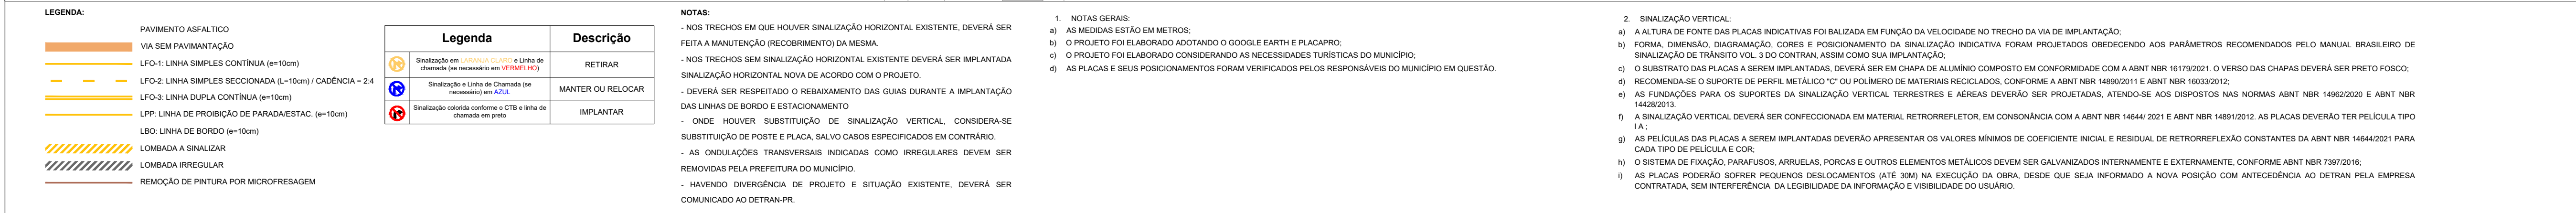



QUANTITATIVO VERTICAL A IMPLANTAR			
Layout	Descrição	Quantidade	
	Placa de identificação, informações: A=1,00m x B=0,60m	01 un.	
R-34		Placa de regulamentação reflexiva, 0,4x0,50m	02 un.
R-37		Placa de advertência, reflexiva, 1x0,50m	02 un.
CICLOPISTA		Placa de advertência, reflexiva, 1,0x0,50m x 0,50m	01 un.
Suporte 3,00m	Espetone	04 un.	
Suporte 3,00m	Espetone	02 un.	

QUANTITATIVO HORIZONTAL A IMPLANTAR		
Material	Descrição	Quantidade
Pintura Acrílica Base Solvente	Cor: Branco	6,50 m²
Pintura Acrílica Base Solvente	Cor: Vermelho	30,00 m²

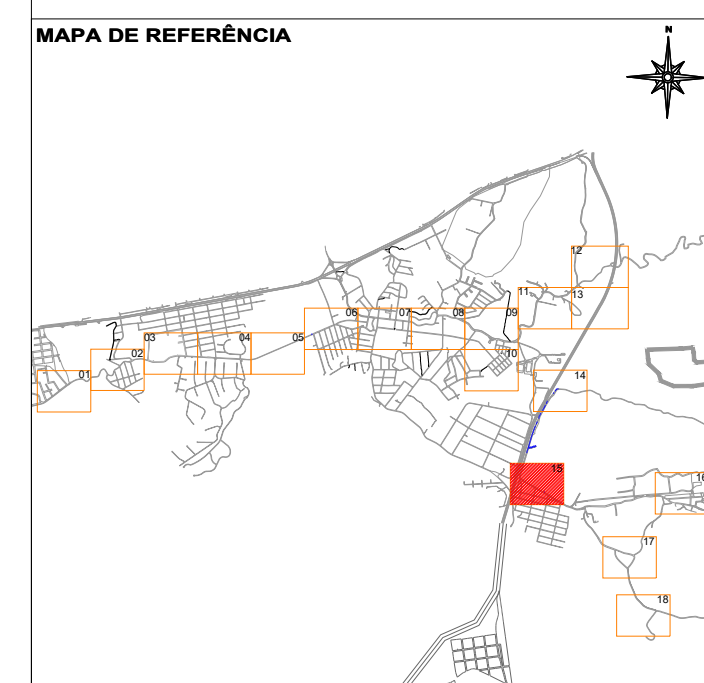

APROVAÇÃO		
PREFEITO (A) MUNICIPAL		RESPONSÁVEL TÉCNICO PELA ELABORAÇÃO DO PROJETO
DATA	13/05/2008	PRIMEIRA 15 /18
ESCALA	1/75	

Nenhuma reprodução ou alteração poderá ser realizada sem a autorização dos autores

